

V 0900  
agrарische gebieden

V 0104  
woonpark

**BELANGRIJKE NOTA**  
met betrekking tot te plaatsen signalisatie:

- bestaande signalisatie, straatnaamborden en informatieborden binnen de zone der werken omzichtig op te breken en te herplaatsen volgens aandiuiding bestuur der werken;
- nieuwe signalisatieborden en belijningen aan te brengen zoals aangeduid op grondplan.

|   |
|---|
| <p><b>BELANGRIJKE NOTA</b><br/> <b>TUSSEN EINDE DER WERKEN:</b></p> <ul style="list-style-type: none"> <li>- bestaande verhardingen, lijnvormige elementen op te breken volgens aanduiding grondplan;</li> <li>- bestaande riolering te behouden (tenzij anders aangegeven op grondplan);</li> <li>- rioleringsdeksels, brandkranen, afsluters, merktekens, kelderafdekkingen op hoogte te brengen;</li> <li>- bestaande schuilhuisjes omzichtig op te breken en te herplaatsen.</li> </ul> |
|---|

Gemeente DILBEEK  
7de Afd. (Sint-Martens-Bodegem)  
- Sectie B

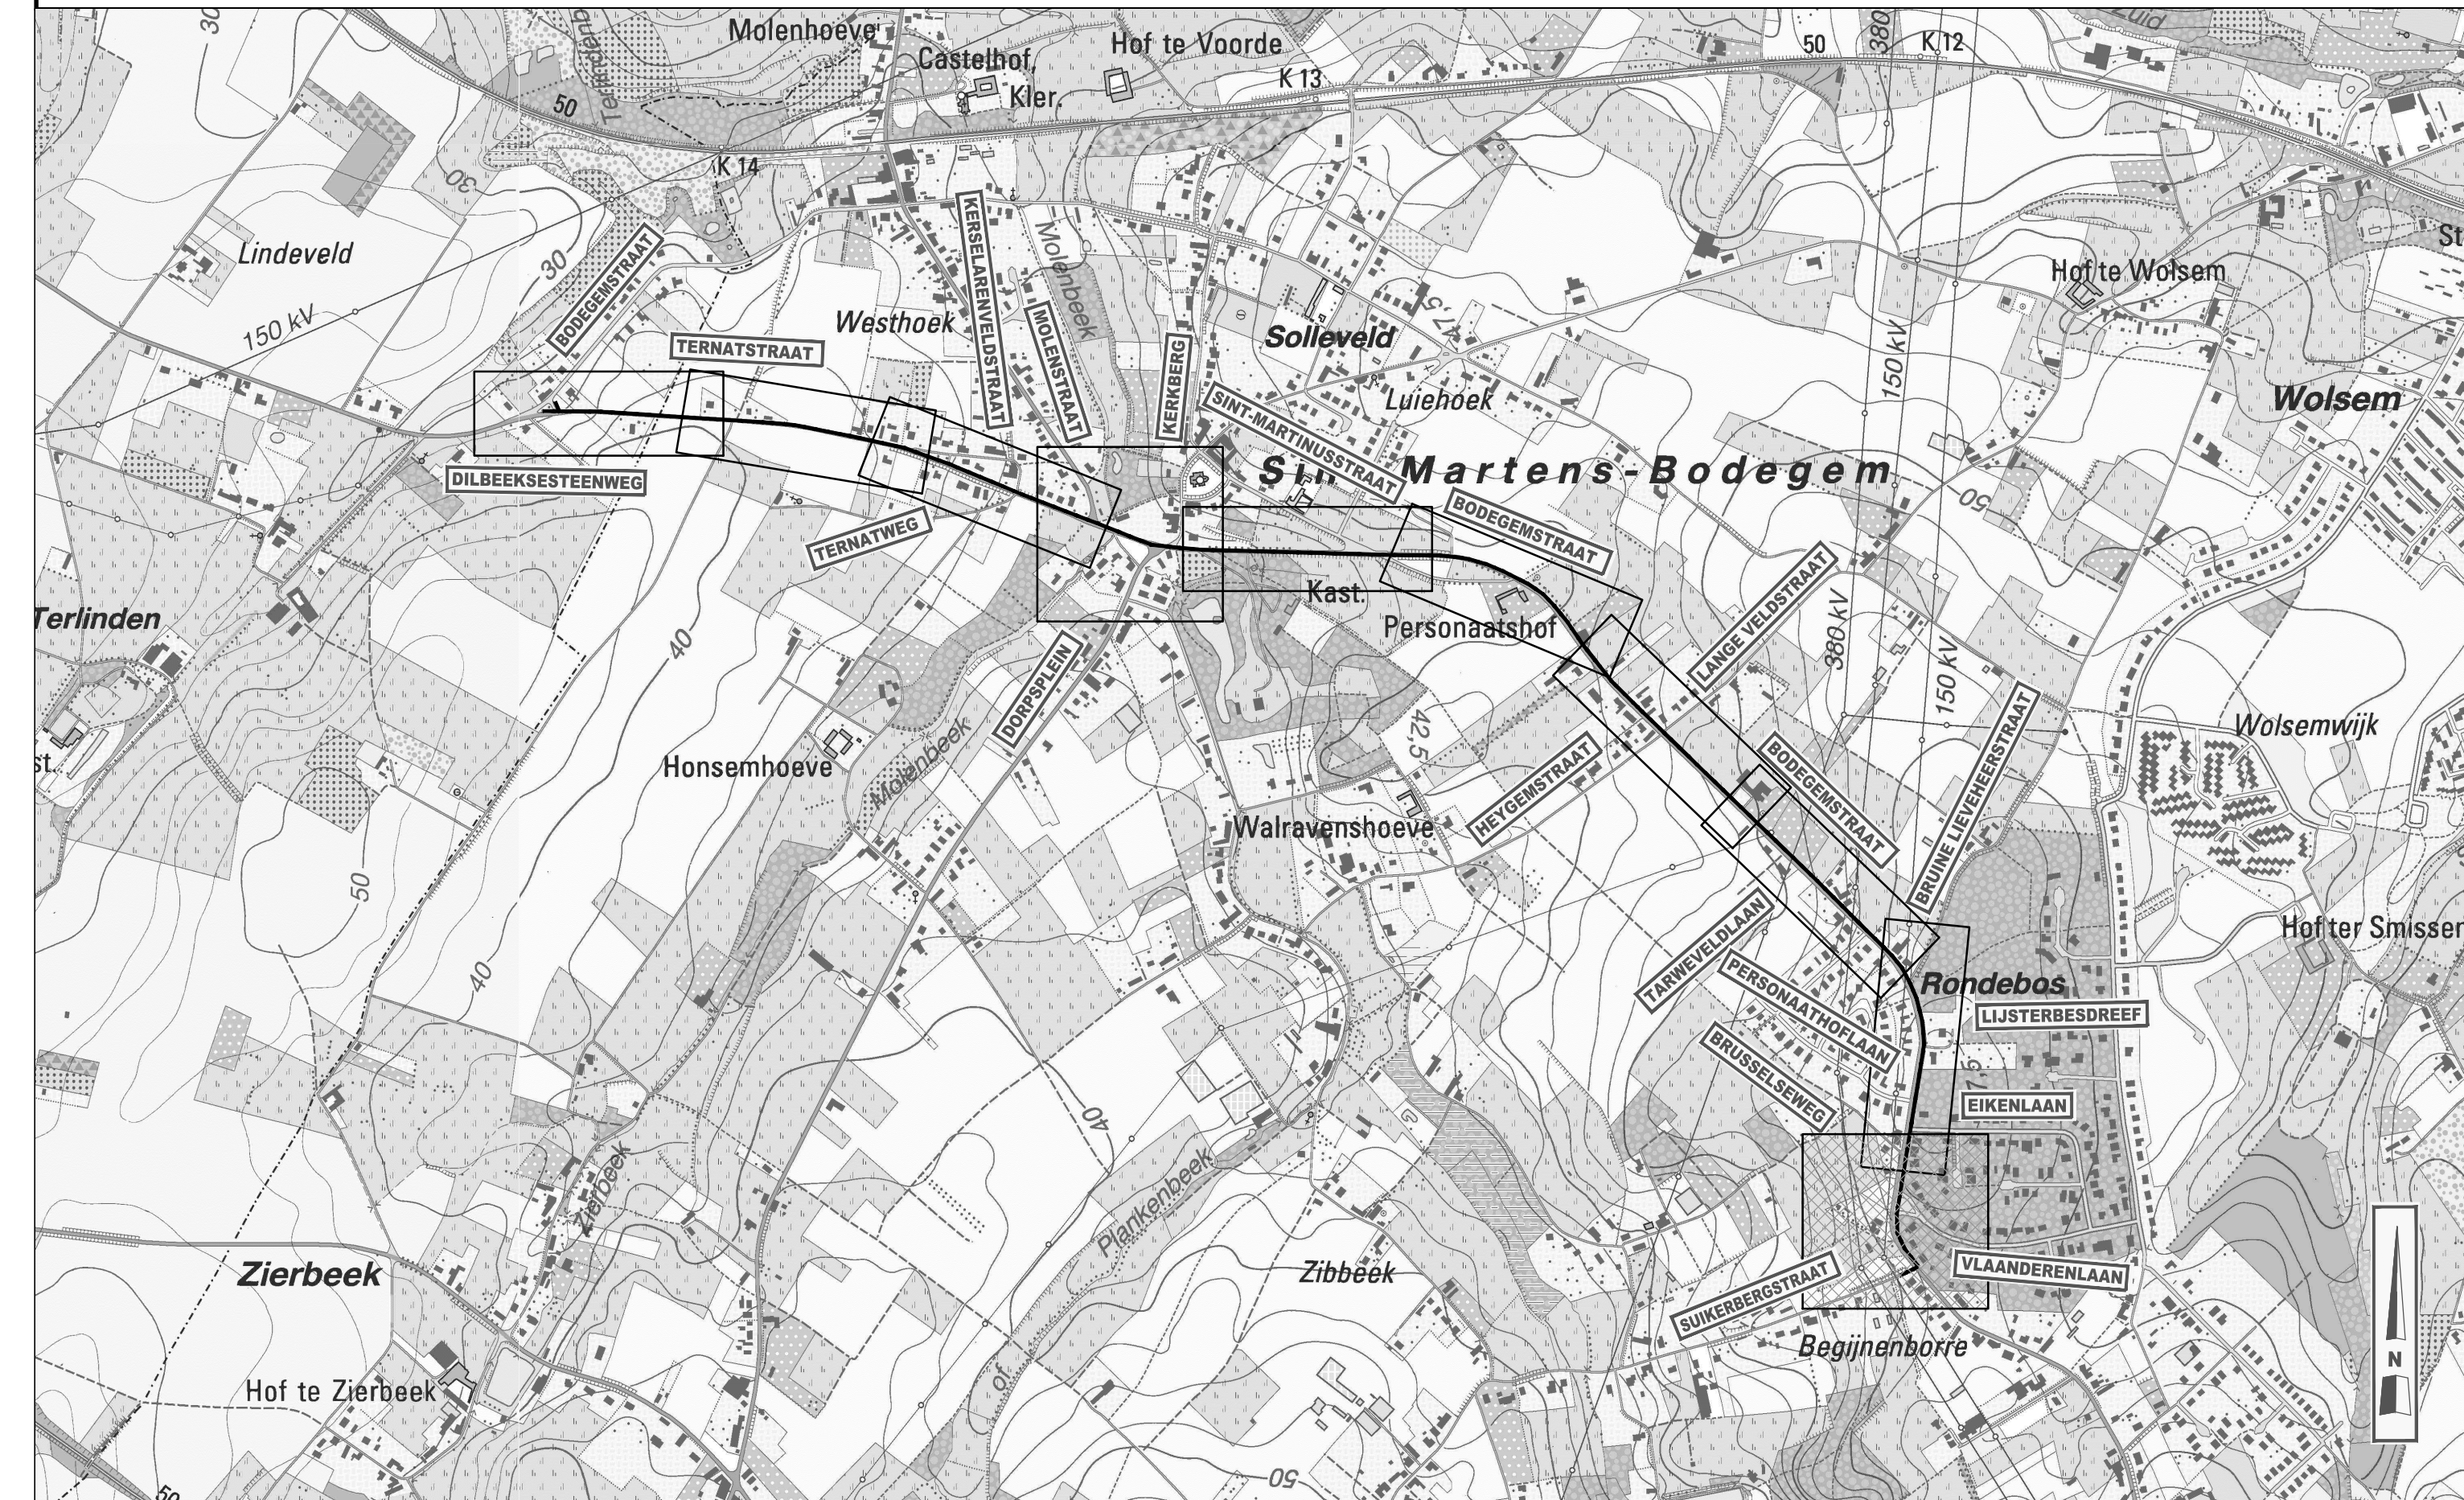
V 0900  
agrарische gebieden

V 0102  
woongebied met  
landelijk karakter

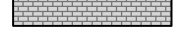
Gemeente DILBEEK  
7de Afd. (Sint-Martens-Bodegem) - Sectie B

## SITUATIEPLAN

schaal : 1/10.000

RIOLERING[illegible]

WEGENIS

|                                                                                       |                            |                                                                                       |                                                                          |
|---------------------------------------------------------------------------------------|----------------------------|---------------------------------------------------------------------------------------|--------------------------------------------------------------------------|
|  | wegas                      |  | kws-verharding                                                           |
|  | rand verharding hard/hard  |  | grijze betonstraatstenen<br>220/110/80                                   |
|  | rand verharding hard/zacht |  | natuursteenkeien                                                         |
|  | trottoirband - voorkant    |  | groenvakken-stroken<br>30cm teelaarde te spreiden +<br>gras in te zaaien |
|  | trottoirband - achterkant  |                                                                                       |                                                                          |
|  | vangrail                   |                                                                                       |                                                                          |
|  | New Jersey                 |                                                                                       |                                                                          |
|  | wegschildering, markering  |                                                                                       |                                                                          |
|  | straatkolk                 |                                                                                       |                                                                          |
|  | trottoirband type ID3      |                                                                                       |                                                                          |
|  | onteigeningsgrens          |                                                                                       |                                                                          |

## Opdrachtgevers

**GEMEENTE DILBEEK** **GEMEENTE TERNAT**  
PROVINCIE VLAAMS BRABANT PROVINCIE VLAAMS BRABANT



| Opdrachtgever 1                                                                     |                                  | Opdrachtgever 2                                                                           |                                  |
|-------------------------------------------------------------------------------------|----------------------------------|-------------------------------------------------------------------------------------------|----------------------------------|
| Gemeenteplein 1<br>1700 Dibeek<br>Tel. +32 (0)2 451 88 00<br>Fax +32 (0)2 451 68 01 | de secretaris<br>de burgemeester | Gemeentehuisstraat 21<br>1740 Teraat<br>Tel. +32 (0)2 582 10 06<br>Fax +32 (0)2 582 77 85 | de secretaris<br>de burgemeester |
| M. Vanden Houde                                                                     | W. Segers                        | K. Vanholder                                                                              | R. Parys                         |

## Project

Herinrichting BODEGEMSTRAAT -  
TERNATSTRAAT te  
SINT-MARTENS-BODEGEM

## Studiebureau



Maatschappelijke zetel:  
ARCADIS Belgium nv/na  
Koningsstraat 80  
1000 Brussel  
Gedelegeerd bestuurder  
Luc Hellemaans

Coördinerende vestiging:  
ARCADIS  
Koninkrijksesteenweg 302  
9000 Gent  
Tel. +32 (0)9 242 44 44  
Fax +32 (0)9 242 44 45

[info@arcadisbelgium.be](mailto:info@arcadisbelgium.be) - [www.arcadisbelgium.be](http://www.arcadisbelgium.be)

| Index         | Datum      | Omschrijving                                                                      | Bladz. | Ontw. | Projectverantw. FVW        |
|---------------|------------|-----------------------------------------------------------------------------------|--------|-------|----------------------------|
|               |            |                                                                                   |        |       |                            |
|               |            |                                                                                   |        |       | Schaal 1/500               |
|               |            |                                                                                   |        |       | Formaat 0,82m <sup>2</sup> |
| 4             | 05-09-2013 | aangepaste ontwerp FVW                                                            | BLA/SL | FVW   |                            |
| 3             | 08-08-13   | aangepaste ontwerp FVW 09-07-2013                                                 | BLA/SL | FVW   | Projectnummer BE0100010209 |
| 2             | 05-07-2013 | versie FVW Mobiliteitscommissie (RMC)                                             | BLA    | FVW   |                            |
| 1             | 10-12-2012 | Voorontwerp versie A                                                              | BLA    | FVW   | Volgnummer 12 / 36         |
| Afdrukcode:   |            | 01402014 1126                                                                     |        |       |                            |
| Bestandscode: |            | C:\W\1885\WB05\1000\10093_Studio\Ontwerp\Plannen\Deel_3_Toestelgeving\02-02-14\wp |        |       |                            |

## GRONDPLAN ONTWERPEN TOESTAND

### Deelplan 6 / 6: profielen 105 - 113

# 12