


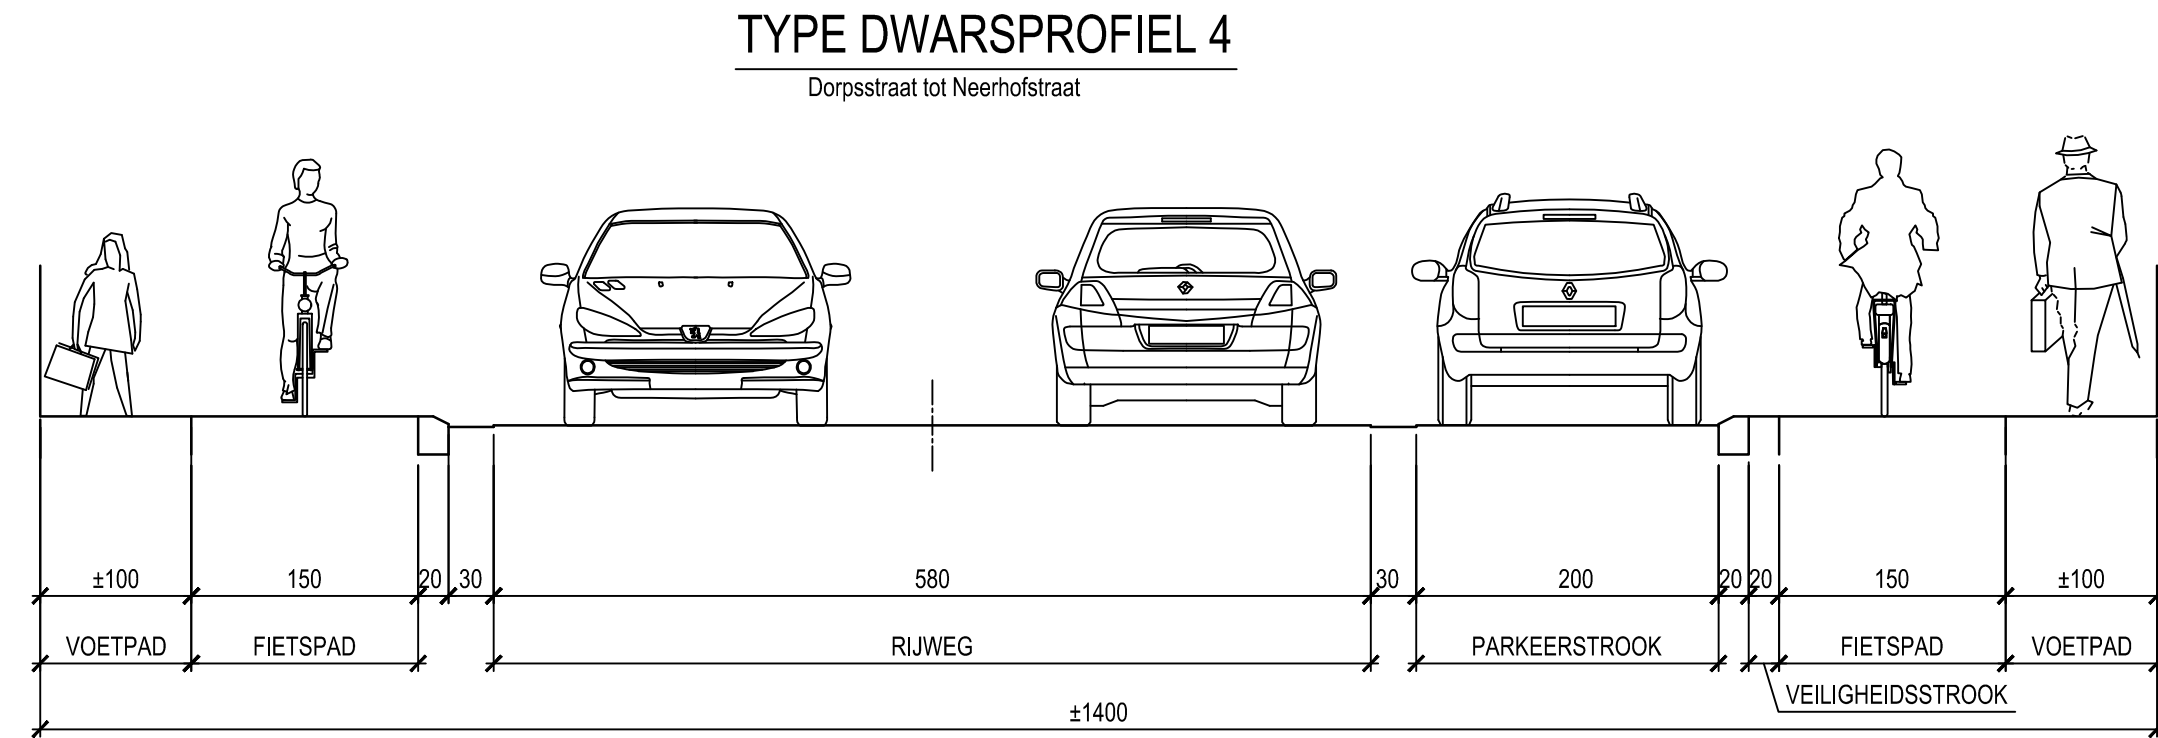

- LEGENDE wegenis :
- Rijweg
 - Parkeerstrook
 - Tussenstrook, busperron, veiligheidsstrook
 - Fietspad
 - Voetpad
 - Fietsstrook rode inkleuring
 - Groenzone
 - Perceelsgrens volgens kadaster
 - Rooilijn volgens rooilijnplan Nr. 1783 d.d. 12/1962



Opdrachtgever
GEMEENTE DILBEEK
PROVINCIE VLAAMS BRABANT

Gemeente DILBEEK
Gezien & goedgekeurd door
Gemeenteschap 1
1700 Dilbeek
Tél. +32 (0)2 451 88 00
Fax. +32 (0)2 451 88 01
E-mail: dilbeek@dilbeek.be
de secretaris
de burgemeester
M. Vanden Houte
W. Segers

Project
**Aanleggen fietspad
Ifterbeeksebaan**

VOORONTWERP

Studiebureau

ARCADIS

Maatschappelijke zetel:
ARCADIS Belgium NV
Koningsstraat 81
1000 Brussel
Algemeent bestuurder
Kriszta Pappas
info@arcadisbelgium.be - www.arcadis.com
Coördinerende vestiging:
ARCADIS Belgium NV
Geleirij 100
1000 Brussel
Tél. +32 (0)2 505 75 00
Fax. +32 (0)2 505 75 01
www.arcadis.com

Index	Datum	Omschrijving	Getek.	Nagelz.	Projectmanager PJK	
					Schaal 1:500, 1/100	
					Formaat 0,88m²	
					Projectnr.BE0112-000773-140	
E	12-02-2018	Voorontwerp versie D	BLA	PJK	Volgnummer	
D	24-09-2017	Voorontwerp versie C	BLA	PJK		
C	17-07-2017	Voorontwerp versie B - aanpassen aan opmerkingen KBC dt. 04-07-2017	GLE	PJK		
B	01-03-2017	Voorontwerp versie A	HOI	PJK		
A	21-11-2014	Voorontwerp versie A	PJB	PJK		
Bestandslocatie		Afdrukdatum		Coördinaten	Lambert 1972	
C:\06_P080112\080112\000773\0402_04\02_Voorontwerp\Permetto\080112\000773_140-v04.dwg				Hoogsmetting	TAW	
GRONDPLAN WEGENIS						2.4
Ifterbeeksebaan - deel 4						
FASE						VERSIE