

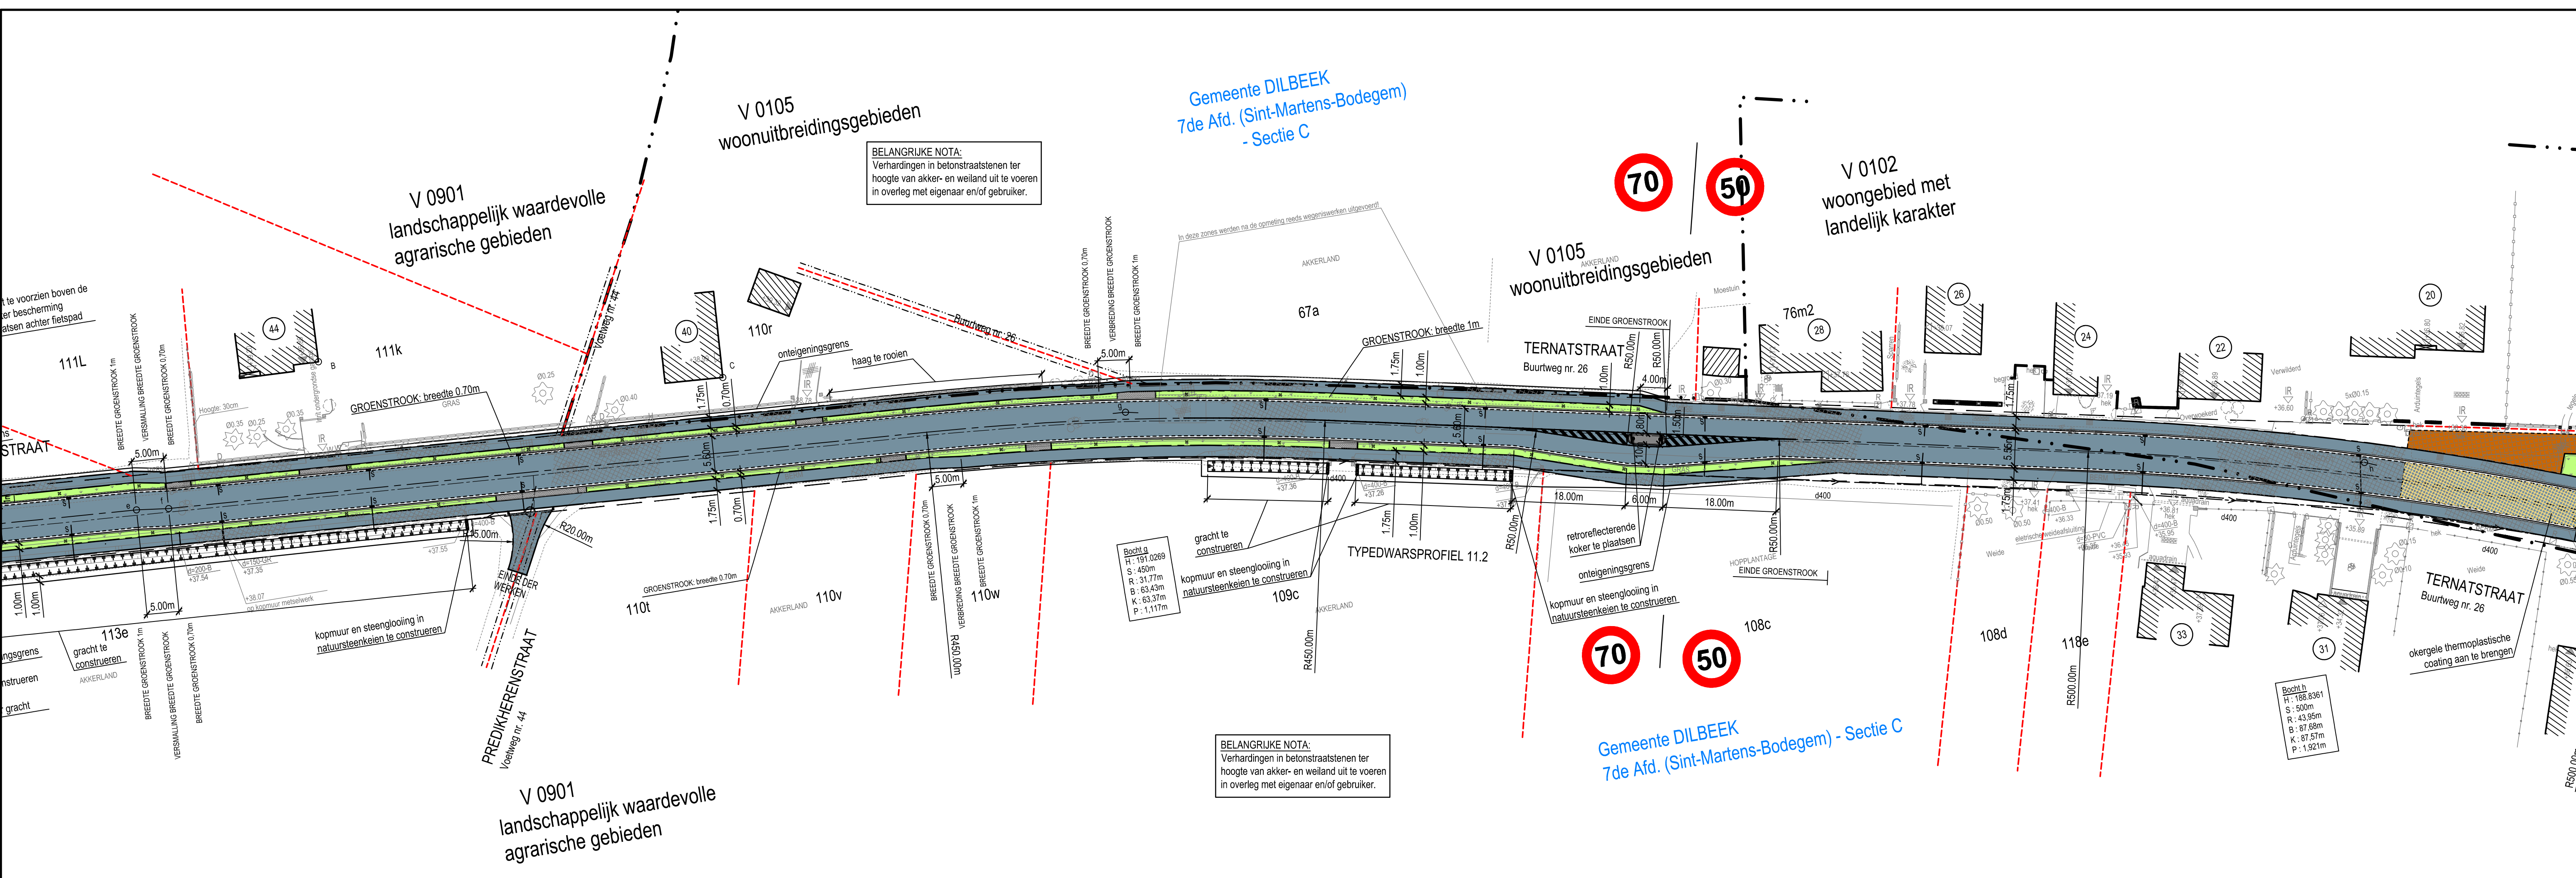


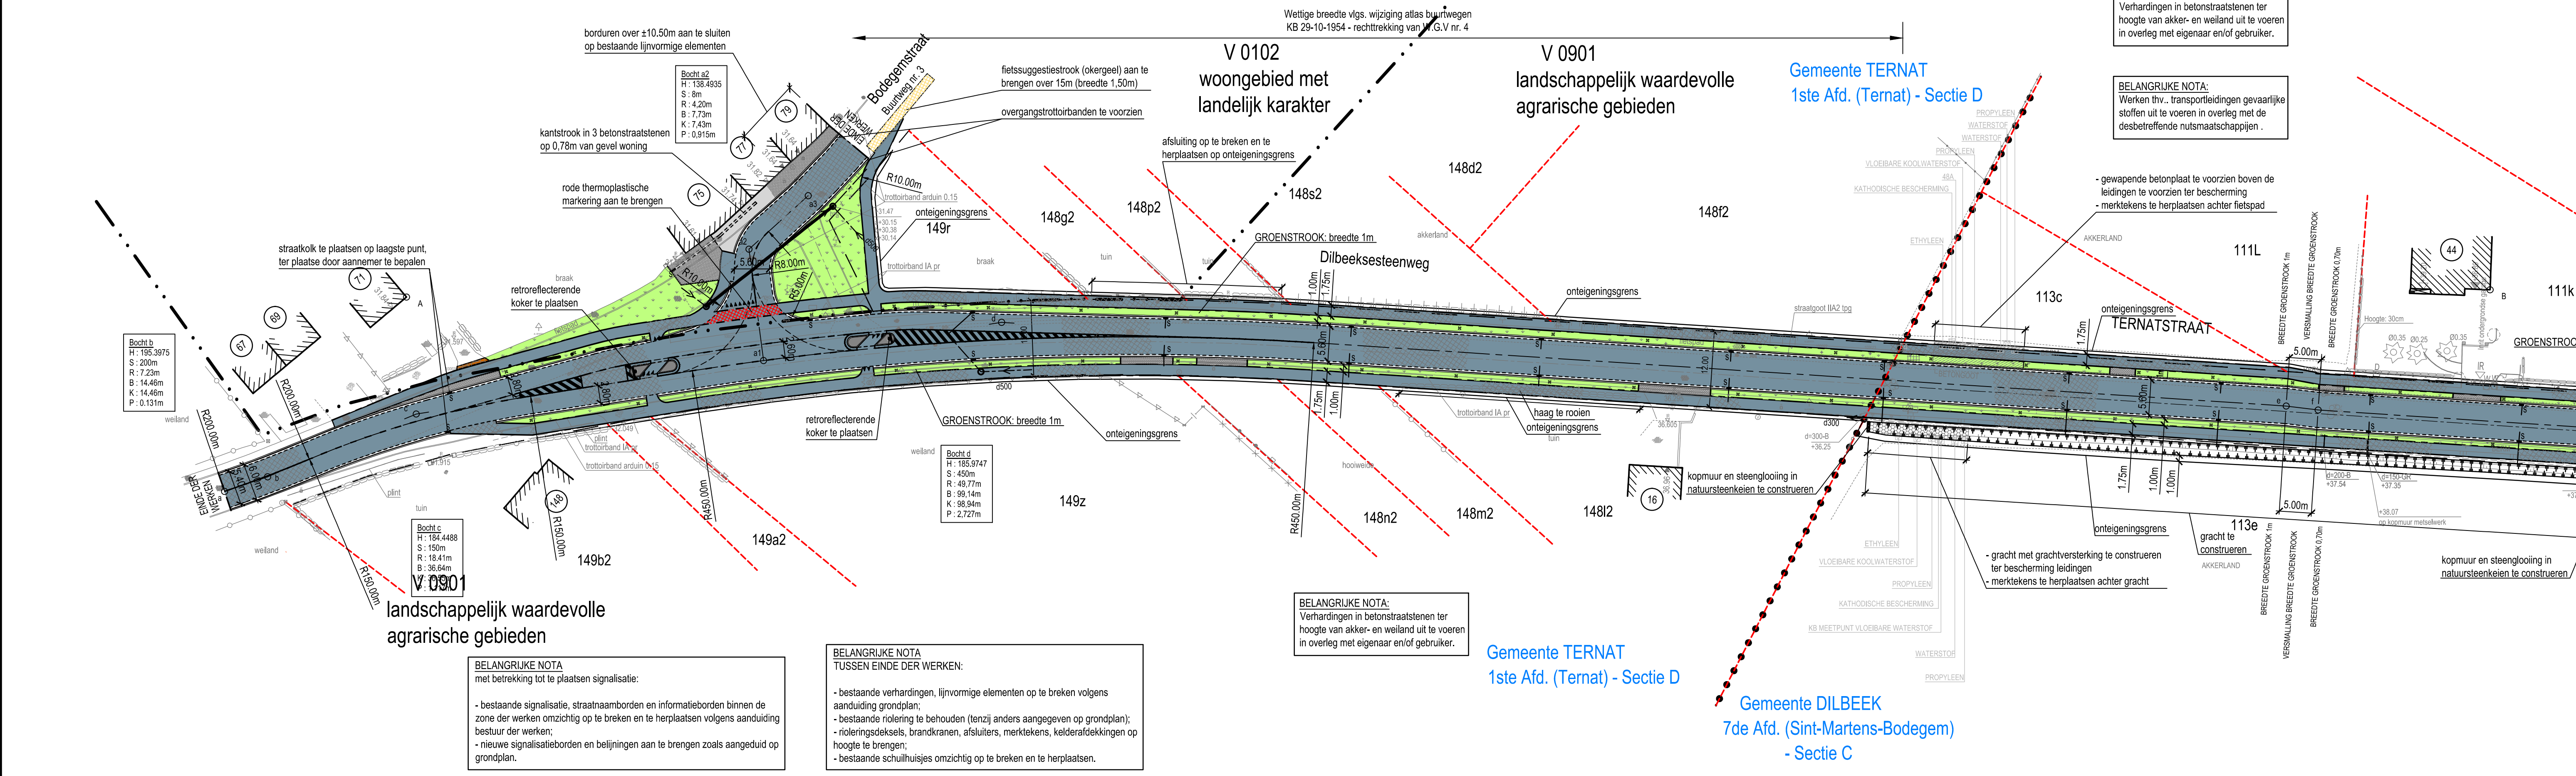

schaal : 1/10.000

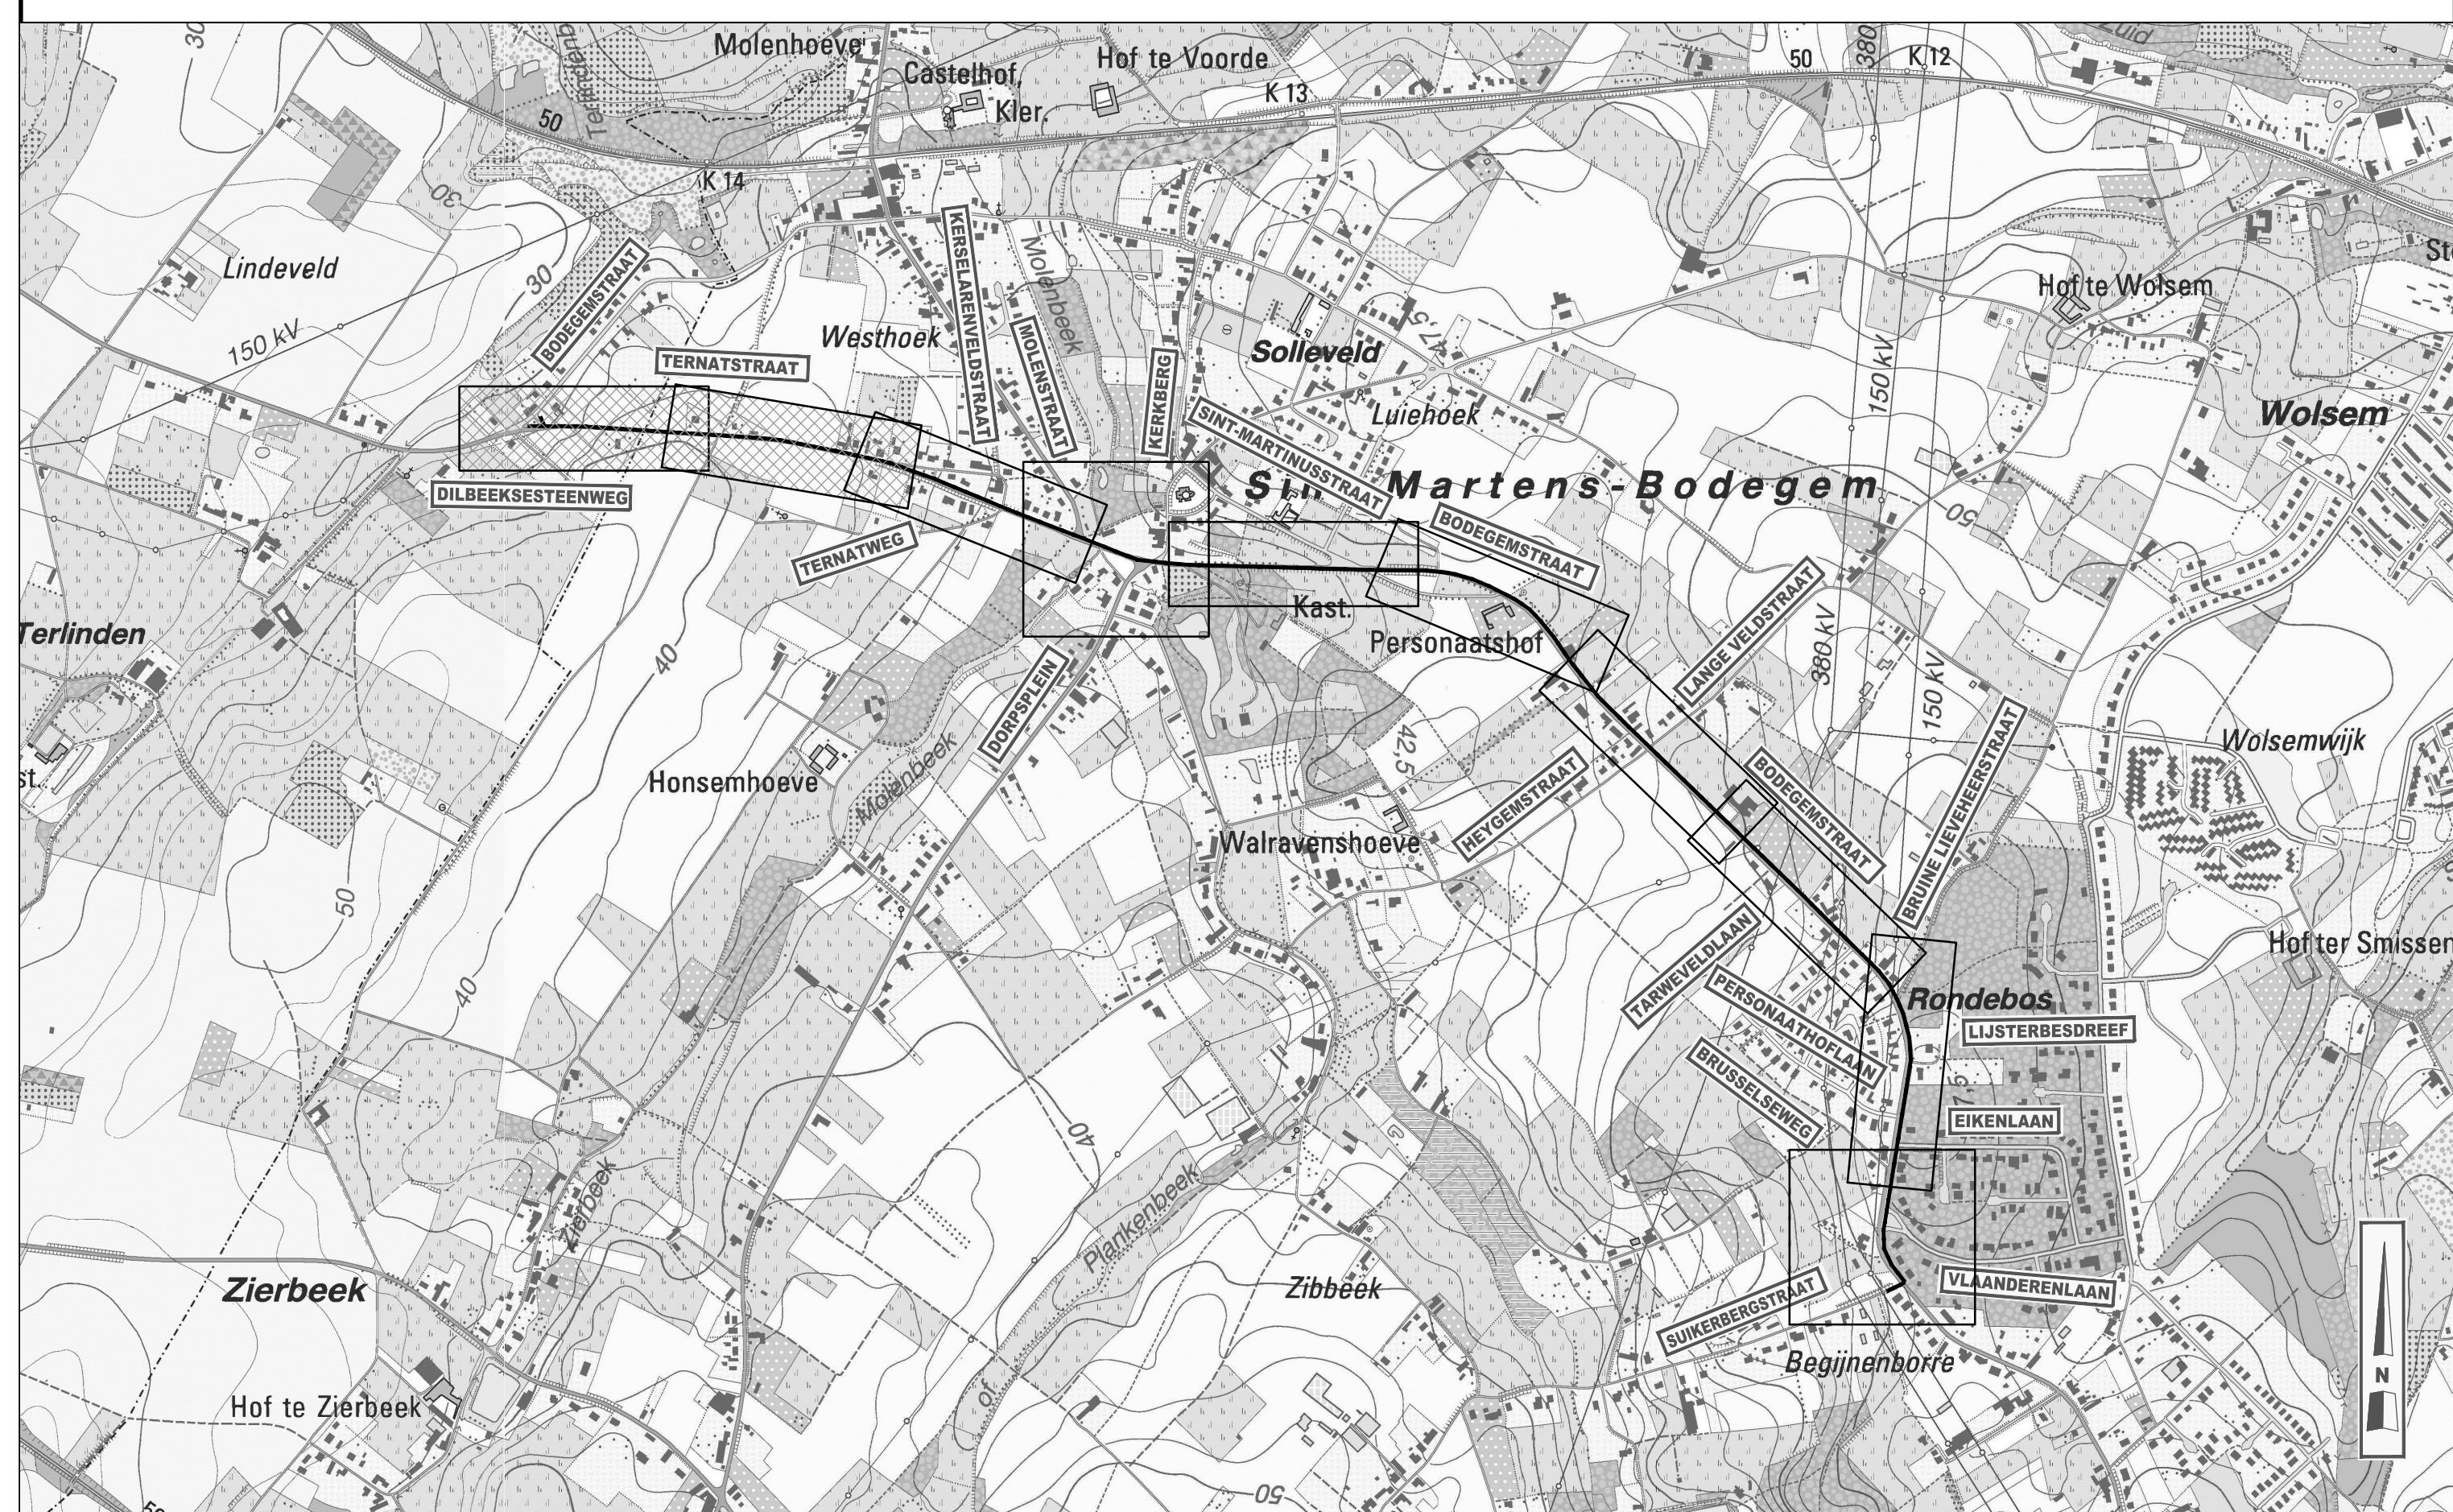

RIOLERING

DWA riolering
 RWA riolering
 perrisleiding
 drainageleiding
 kolkaansluiting
 DWA huisaansluiting
 RWA huisaansluiting
 inspectieput (geprefabriceerd, ter plaatse gestort, metselwerk)
 verdoeken inspectieput (geprefabriceerd, ter plaatse gestort, metselwerk)
 maasveld
 putnummer
 ->XXXX
 a->XXXX
 b->XXXX
 c->XXXX
 x->XXXX
 y->XXXX
 40m - 2500B - 2%
 lengte - diameter materiaal - helling + aanduiding afwateringsrichting
 op te breken leiding
 wachtaansluiting
 af te dichten leiding
 afwateringsrichting
 kopmuur
 rand gracht
 onderkant gracht
 huisaansluitingsputje

WEGENIS

	wegas		kws-verharding
	rand verharding hard/hard		grijze betonsstraatstenen 220/110/80
	rand verharding hard/zacht		natuursteenkeien
	trottoirband - voorkant		groenvakken-stroken 30cm teelende te spreiden + gras in te zaaien
	trottoirband - achterkant		
	vangrail		
	New Jersey		
	wegschildering, markering		
	straatkolk		
	trottoirband type ID3		
	ontleeningsgrens		

Opdrachtgevers

GEMEENTE DILBEEK **GEMEENTE TERNAT**
PROVINCIE VLAAMS BRABANT PROVINCIE VLAAMS BRABANT



Opdrachtgever
Gemeenteplein 1
1700 Dilbeek
Tel. +32 (0)2 451 88
Fax +32 (0)2 451 88



Opdrachtgever
Gemeentehuisstraat 2
1740 Ternat
Tel. +32 (0)2 582 10
Fax +32 (0)2 582 27

Project

Herinrichting BODEGEMSTRAAT -
TERNATSTRAAT te
SINT-MARTENS-BODEGEM

Studiebureau



Maatschappelijke zetel:
ARCADIS Belgium nv/sa
Koningstraat 80
1000 Brussel
Gedelegeerd bestuurder
Luc Heilemans

Coördinerende vestiging:
ARCADIS
Koninksslootweg 302
9000 Gent
Tel. +32 (0)9 242 44 44
Fax +32 (0)9 242 44 45

info@arcadisbelgium.be www.arcadisbelgium.be

Index	Datum	Omschrijving	Plaats	Ontw.	Projectverantw. F.V.W.
4	05-09-2013	aansluiting op max. snelheid	BLAUW	F.V.W.	Projectnummer BE1000010209
3	08-03-13	aansluiting op max. snelheid	BLAUW	F.V.W.	
2	09-07-2013	versie 1 van de mobiliteitscommissie (RMG)	BLAUW	F.V.W.	
1	10-10-2012	monoprijs versie A	BLAUW	F.V.W.	Volgnummer 76 / 36

ARCADIS
Water Milieu Bouwen

1000 Brussel
Gedrukt door:
Luc Helemans

WERKDOCUMENT
d.d.: 07/05/2014

Omschrijving		Grtek	Ph
afgraven tot 1,00 m (09-07-2013)	BLA(S)	FW	Ph
aanleggen van 1,00 m (09-07-2013)	BLA(S)	FW	Ph
versterken kribbelbodem (RMC)	BLA	FW	Ph