



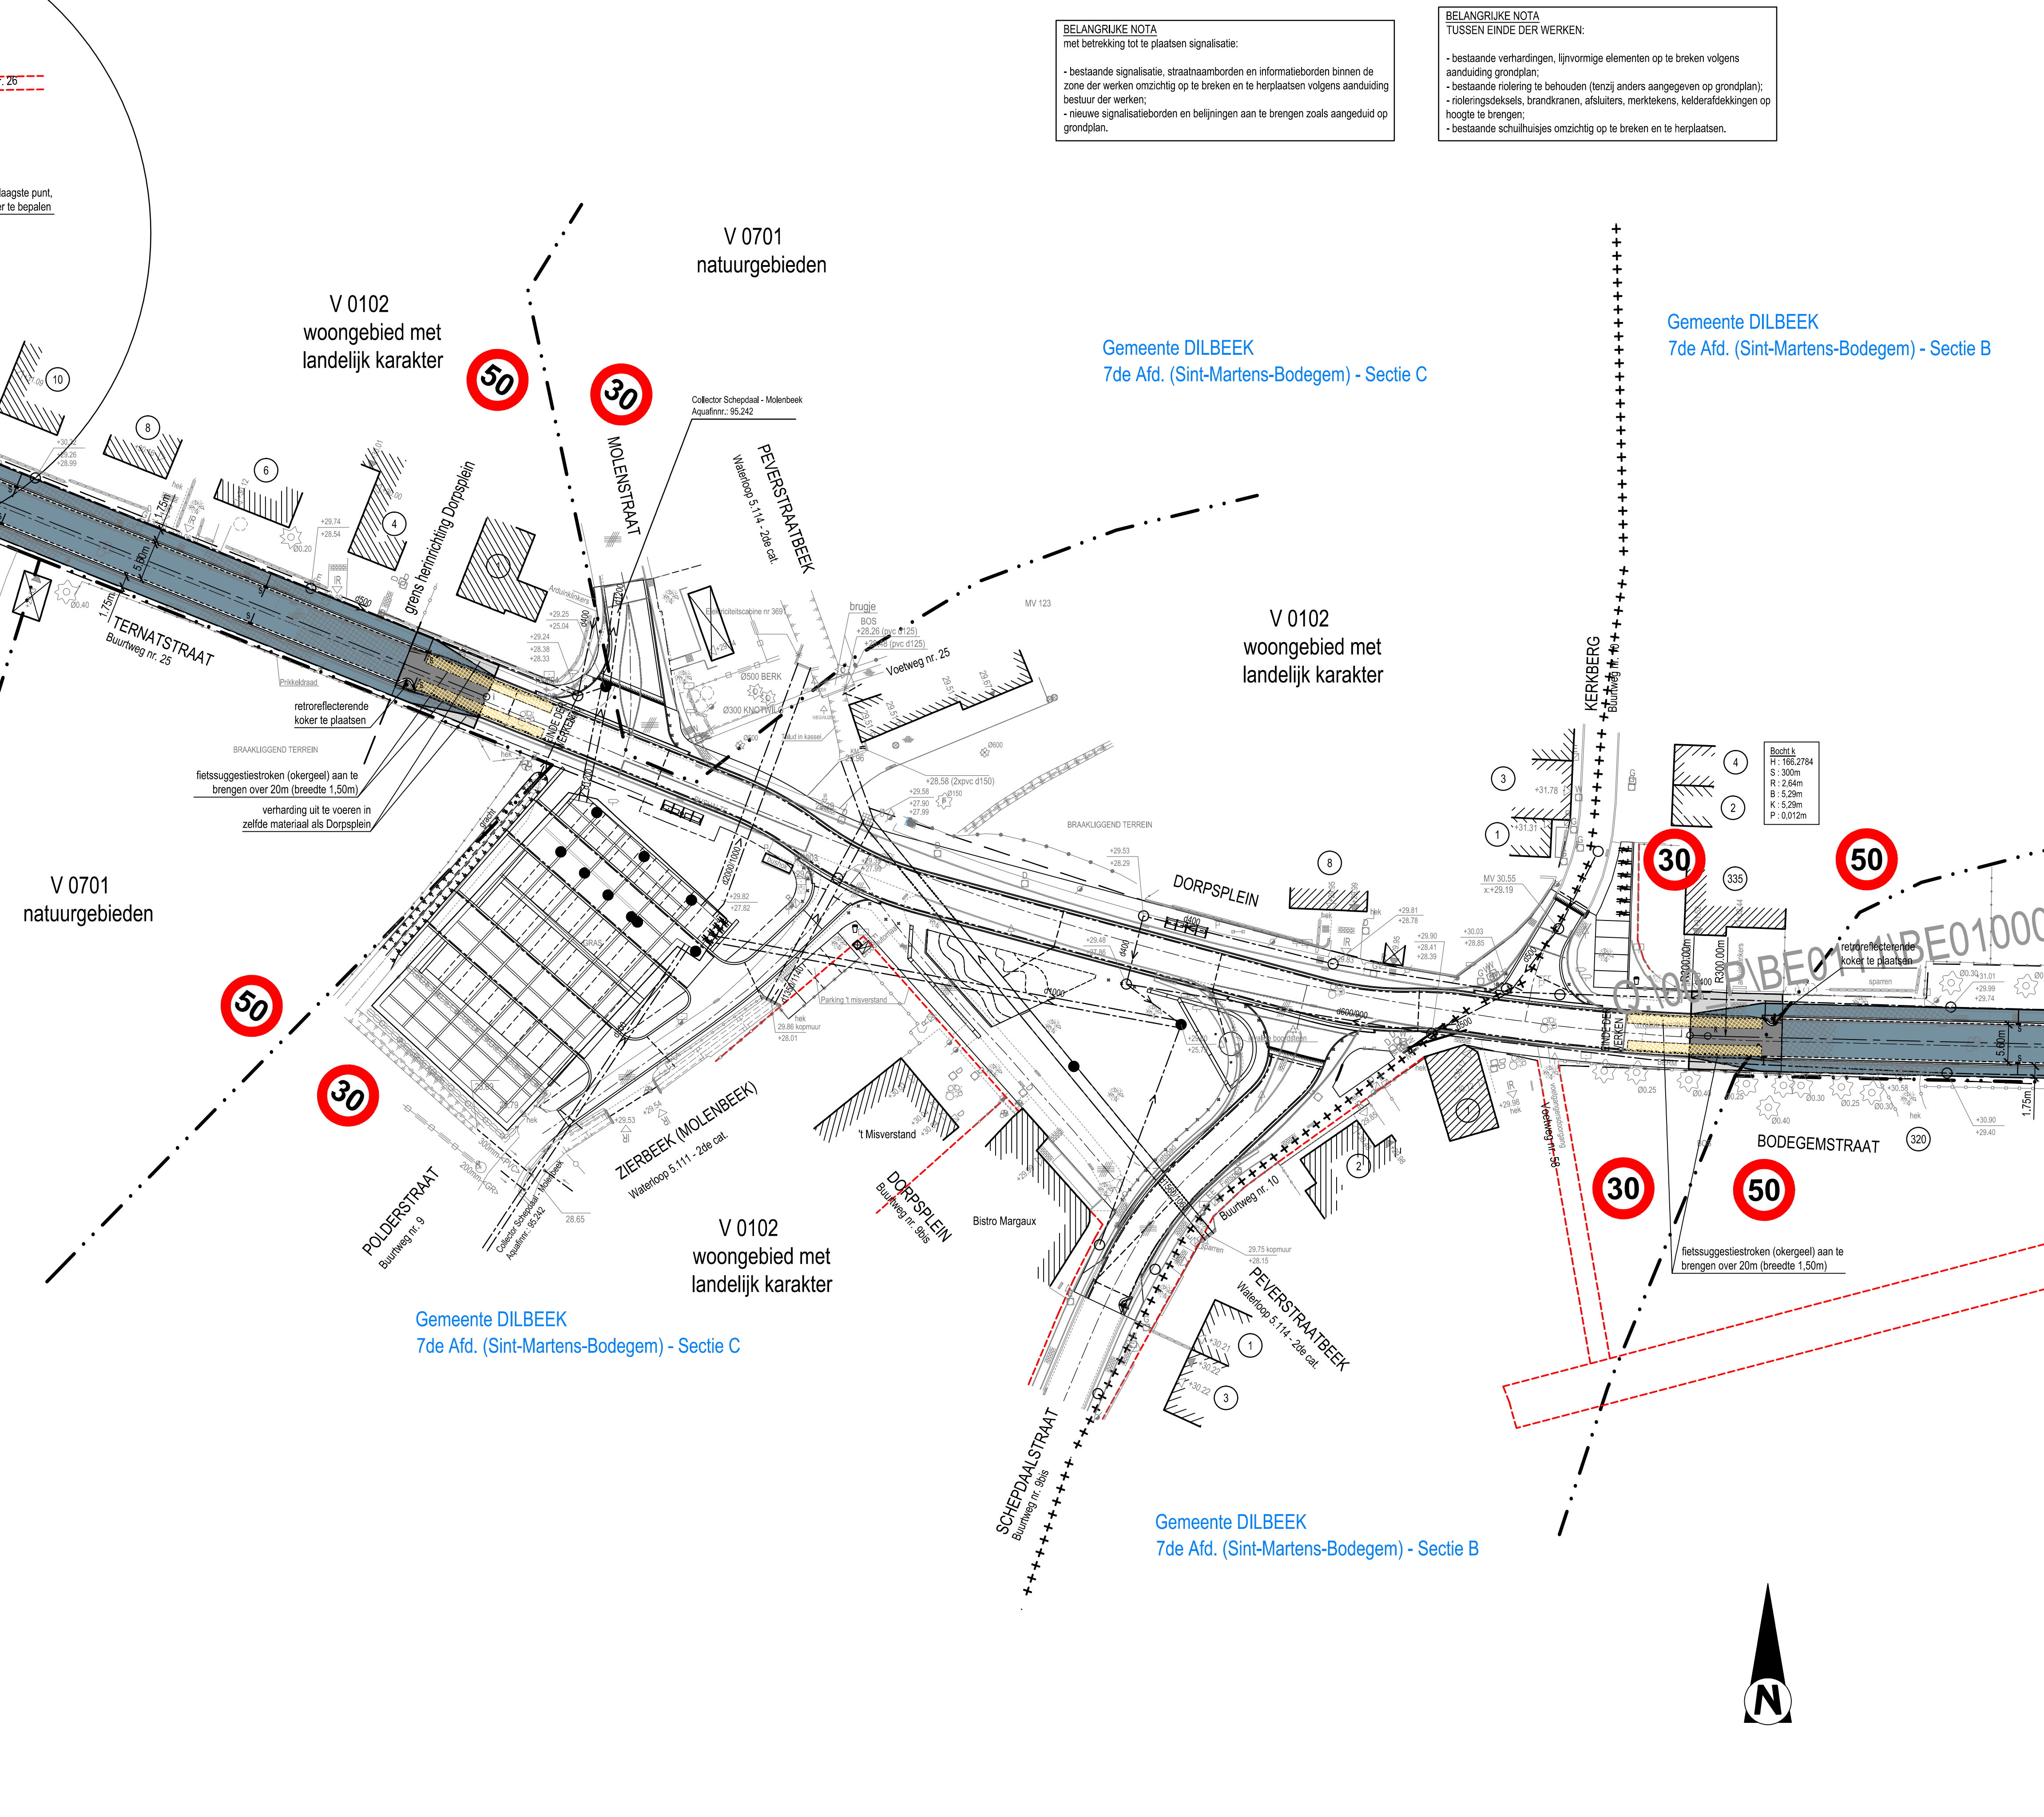

SITUATIEPLAN

schaal : 1/10.000

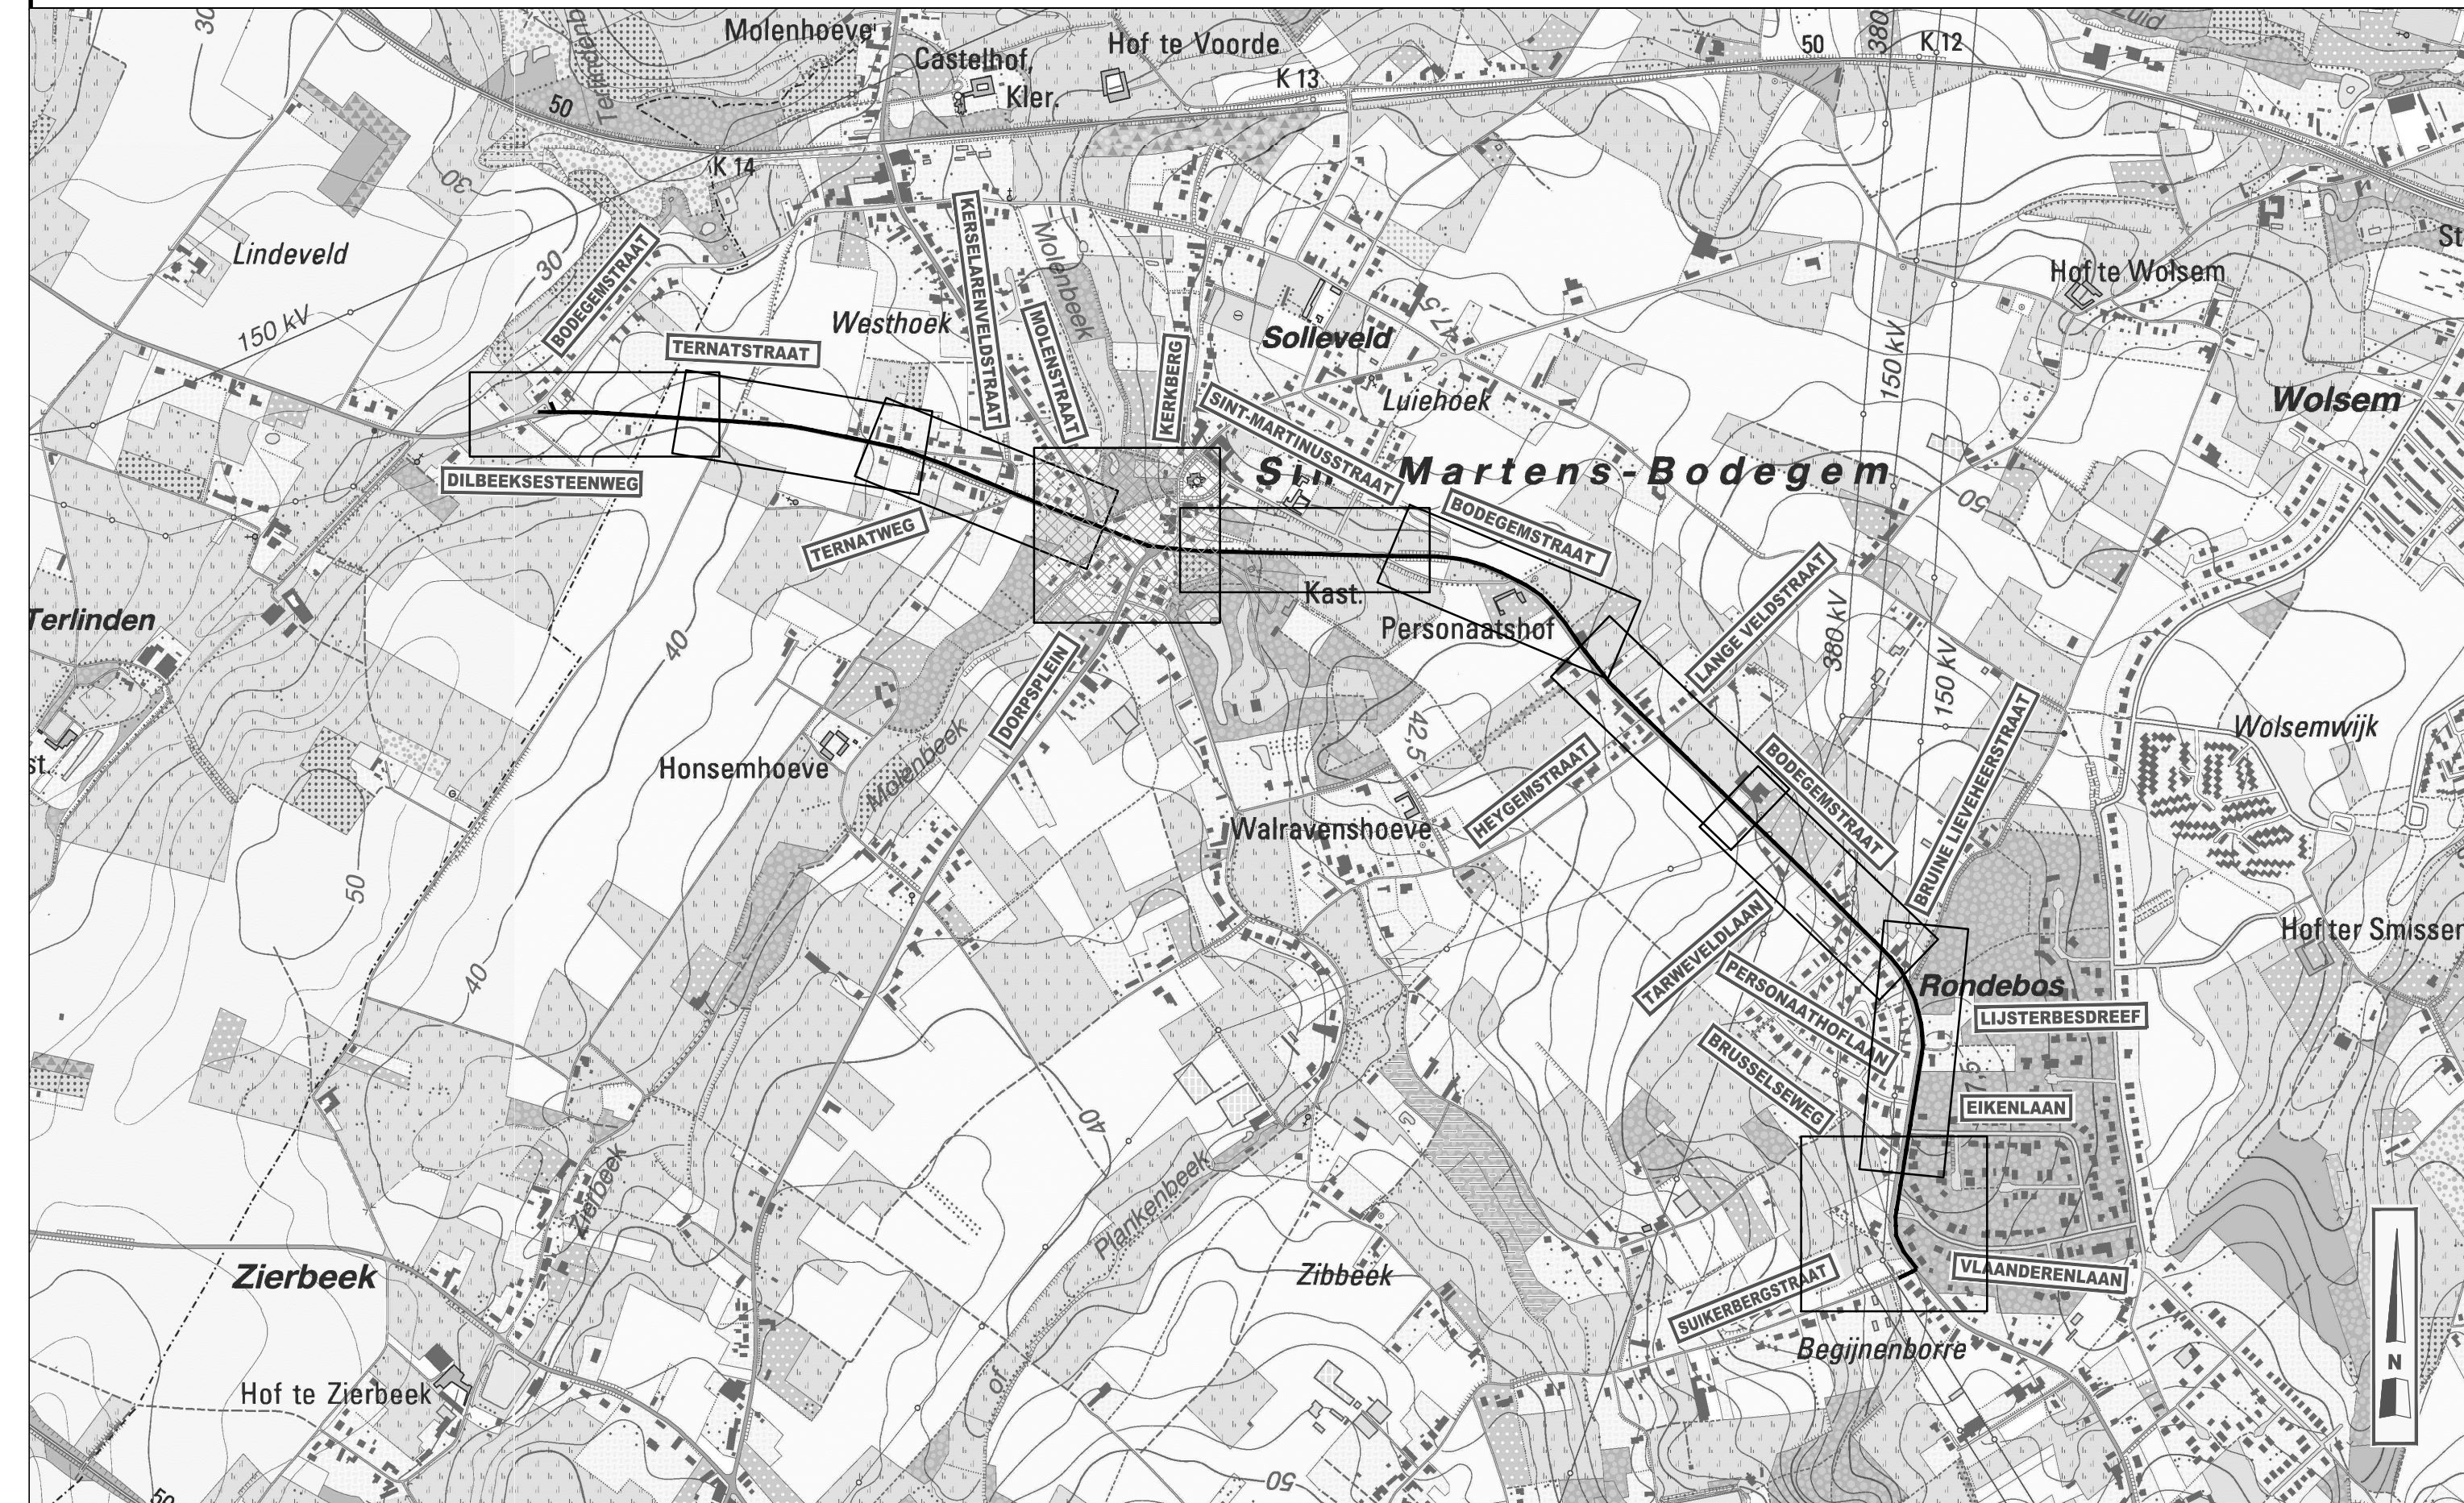

ONTWORPEN RIOLERING & WEGENIS

RIOLERING

	DWA riolering
	RWA riolering
	persleiding
	drainageleiding
	kolkaansluiting
	DWA huisaansluiting
	RWA huisaansluiting
	inspectieput (geprefabriceerd, ter plaatse gestort, metselwerk)
	verdoken inspectieput (geprefabriceerd, ter plaatse gestort, metselwerk)
	maaiveld
	putnummer

WEGENIS

	weg
	kws-verharding
	grijze betonstraatstenen 220/110/80
	natuursteenkeien
	groenvakken/-stroken 30cm leelaarde te spreiden + gras in te zaaien

Opdrachtgevers

GEMEENTE DILBEEK GEMEENTE TERNAT
PROVINCIE VLAAMS BRABANT PROVINCIE VLAAMS BRABANT



Opdrachtgever 1	Gezien & goedgekeurd door	Opdrachtgever 2	Gezien & goedgekeurd door
Gemeenteplein 1 1700 Dilbeek Tel. +32 (0)2 451 68 00 Fax +32 (0)2 451 68 01	de secretaris M. Vanden Haute	de burgemeester 1740 Ternat Tel. +32 (0)2 582 10 06 Fax +32 (0)2 582 77 85	de secretaris K. Vanhokker de burgemeester R. Parys

Project

Herinrichting BODEGEMSTRAAT -
TERNATSTRAAT te
SINT-MARTENS-BODEGEM

Studiebureau



Maatschappelijke zetel:
ARCADIS Belgium nv
Koningstraat 80
1000 Brussel
Gedelegeerd bestuurder
Luc Heikmans
info@arcadisbelgium.be

Index	Datum	Omschrijving	Ontw.	Projectverantw. FVW
4	05-06-2013	aangepast ontwerp	BLA/SU	FVW
3	06-2013	aangepast ontwerp	BLA/SU	FVW
2	04-07-2013	versie 1 van de Moduleringscommissie (RMC)	BLA	FVW
1	10-12-2012	voorontwerp versie A	BLA	FVW
Afdrukdatum: 01-05-2014 10:36 Bestandslocatie: C:\100_PBE\1000BE\10000003_Blaak33_Ontwerp\Plannen\Draw3 - Totaalproject20-20-ov-18.dwg				
GRONDPLAN ONTWERPEN TOESTAND Deelplan 3 / 6: profielen 28 - 37 (Dorpsplein)				9