GRONDPLAN Ontworpen toestand
Deelplan 4 / 6: profielen 50 - 78
Schaal: 1/500

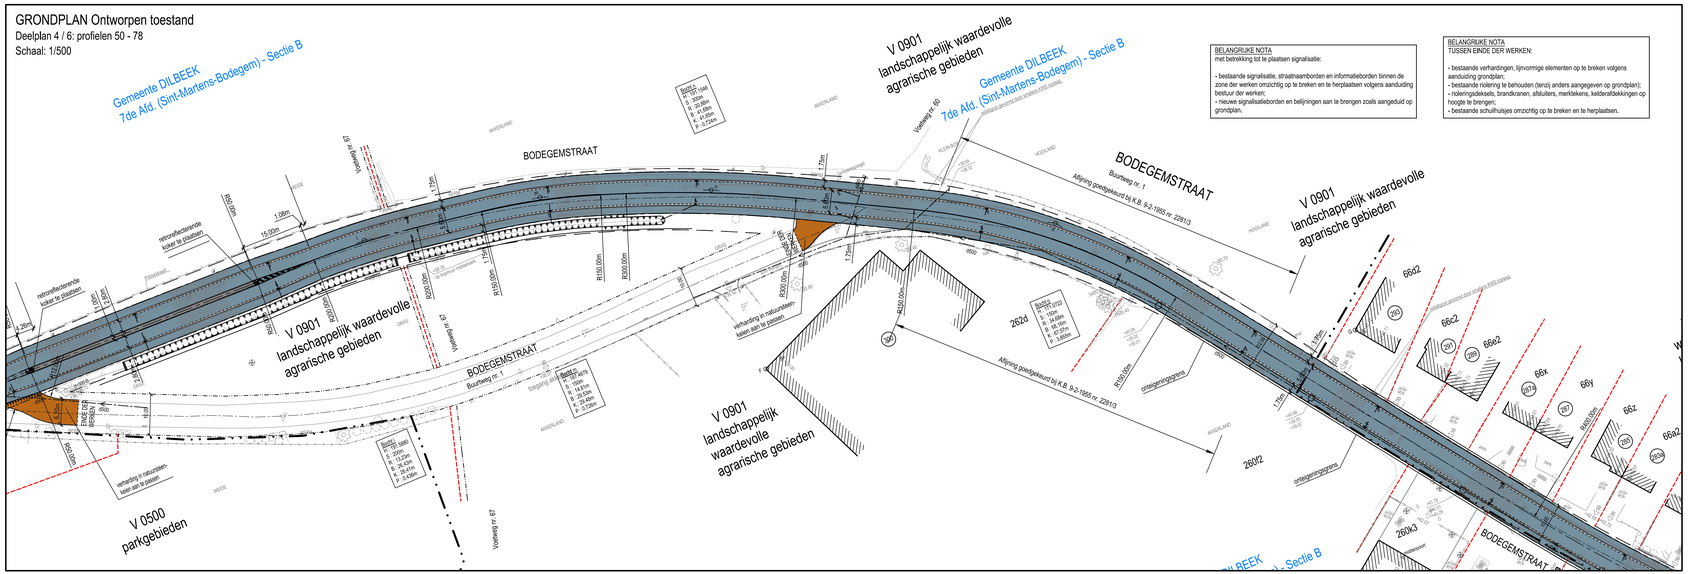
Gemeente DILBEEK
7de Afd. (Sint-Martens-Bodegem) - Sectie B
BELANGRIJKE NOTA
met betrekking tot te plaatsen signalisatie:
- bestaande signalisatie, straatnamborden en informatieborden binnen de zone der werken omzichtig op te breken en te herplaatsen volgens aanduiding bestuur der werken;
- nieuwe signalisatieborden en beliijningen aan te brengen zoals aangeduid op grondplan.
BELANGRIJKE NOTA
TUSSEN EINDE DER WERKEN:
- bestaande verhardingen, lijnvormige elementen op te breken volgens aanduiding grondplan;
- bestaande riolering te behouden (tenzij anders aangegeven op grondplan);
- rioleringsdeksels, brandkranen, afsluiters, merktekens, kelderafdekkingen op hoogte te brengen;
- bestaande schuilhuisjes omzichtig op te breken en te herplaatsen.
V 0901
landschappelijk waardevolle
agrarische gebieden
BODEGEMSTRAAT
Buurtweg nr. 1
V 0500
parkgebieden
Voetweg nr. 67
Voetweg nr. 65
onteigeningsgrens
verharding in natuursteen
kolk aan te passen
