


Schaal: 1/500

BELANGRIJKE NOTA
met betrekking tot te plaatsen signalisatie:



- bestaande signalisatie, straatnaamborden en informatieborden binnen de zone der werken omzichtig op te breken en te herplaatsen volgens aanduiding bestuur der werken;
- nieuwe signalisatieborden en belijningen aan te brengen zoals aangeduid op grondplan.

**BELANGRIJKE NOTA
TUSSEN FINDE DER WERKEN:**

- bestaande verhardingen, lijnvormige elementen op te breken volgens aanduiding grondplan;
- bestaande riolering te behouden (tenzij anders aangegeven op grondplan);
- rioleringsdeksels, brandkranen, afsluiters, merktekens, kelderafdekkingen op hoogte te brengen;
- bestaande schuilhuisjes omzichtig op te breken en te herplaatsen.

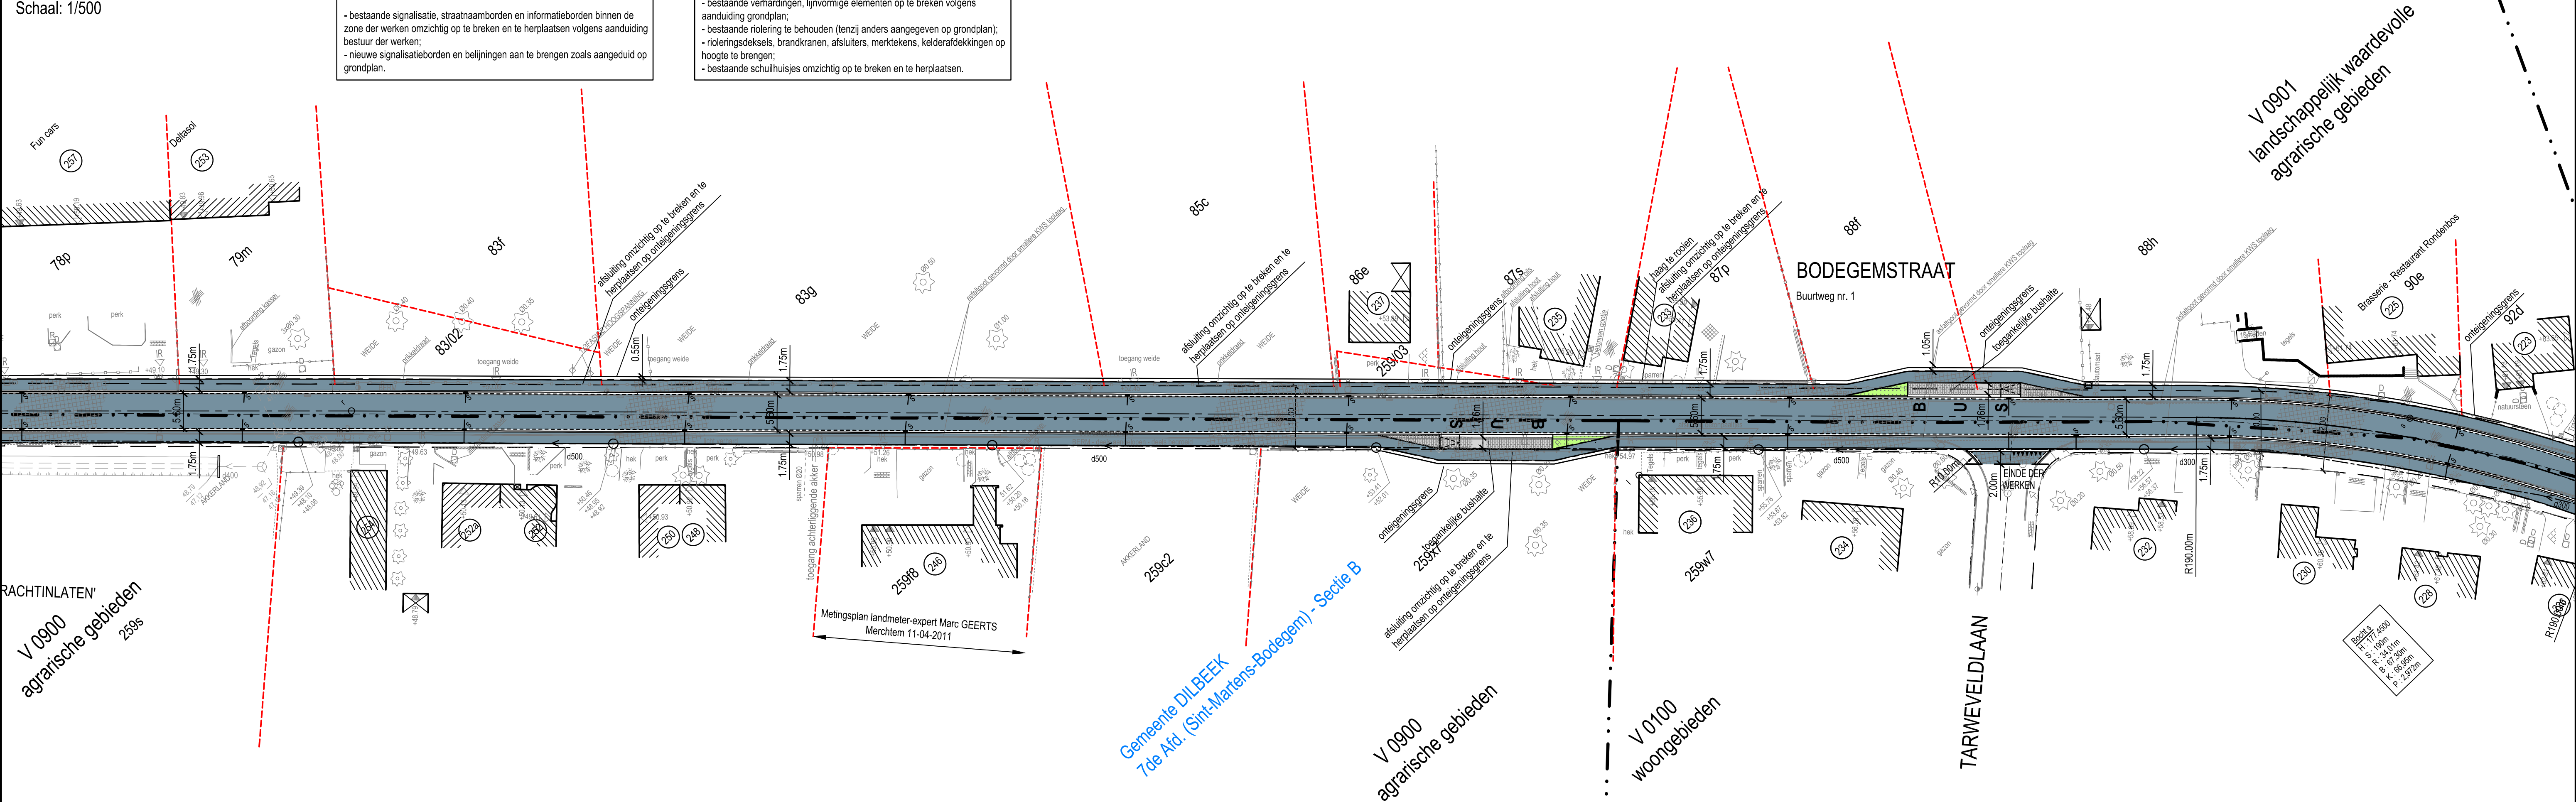

schaal : 1/10.000

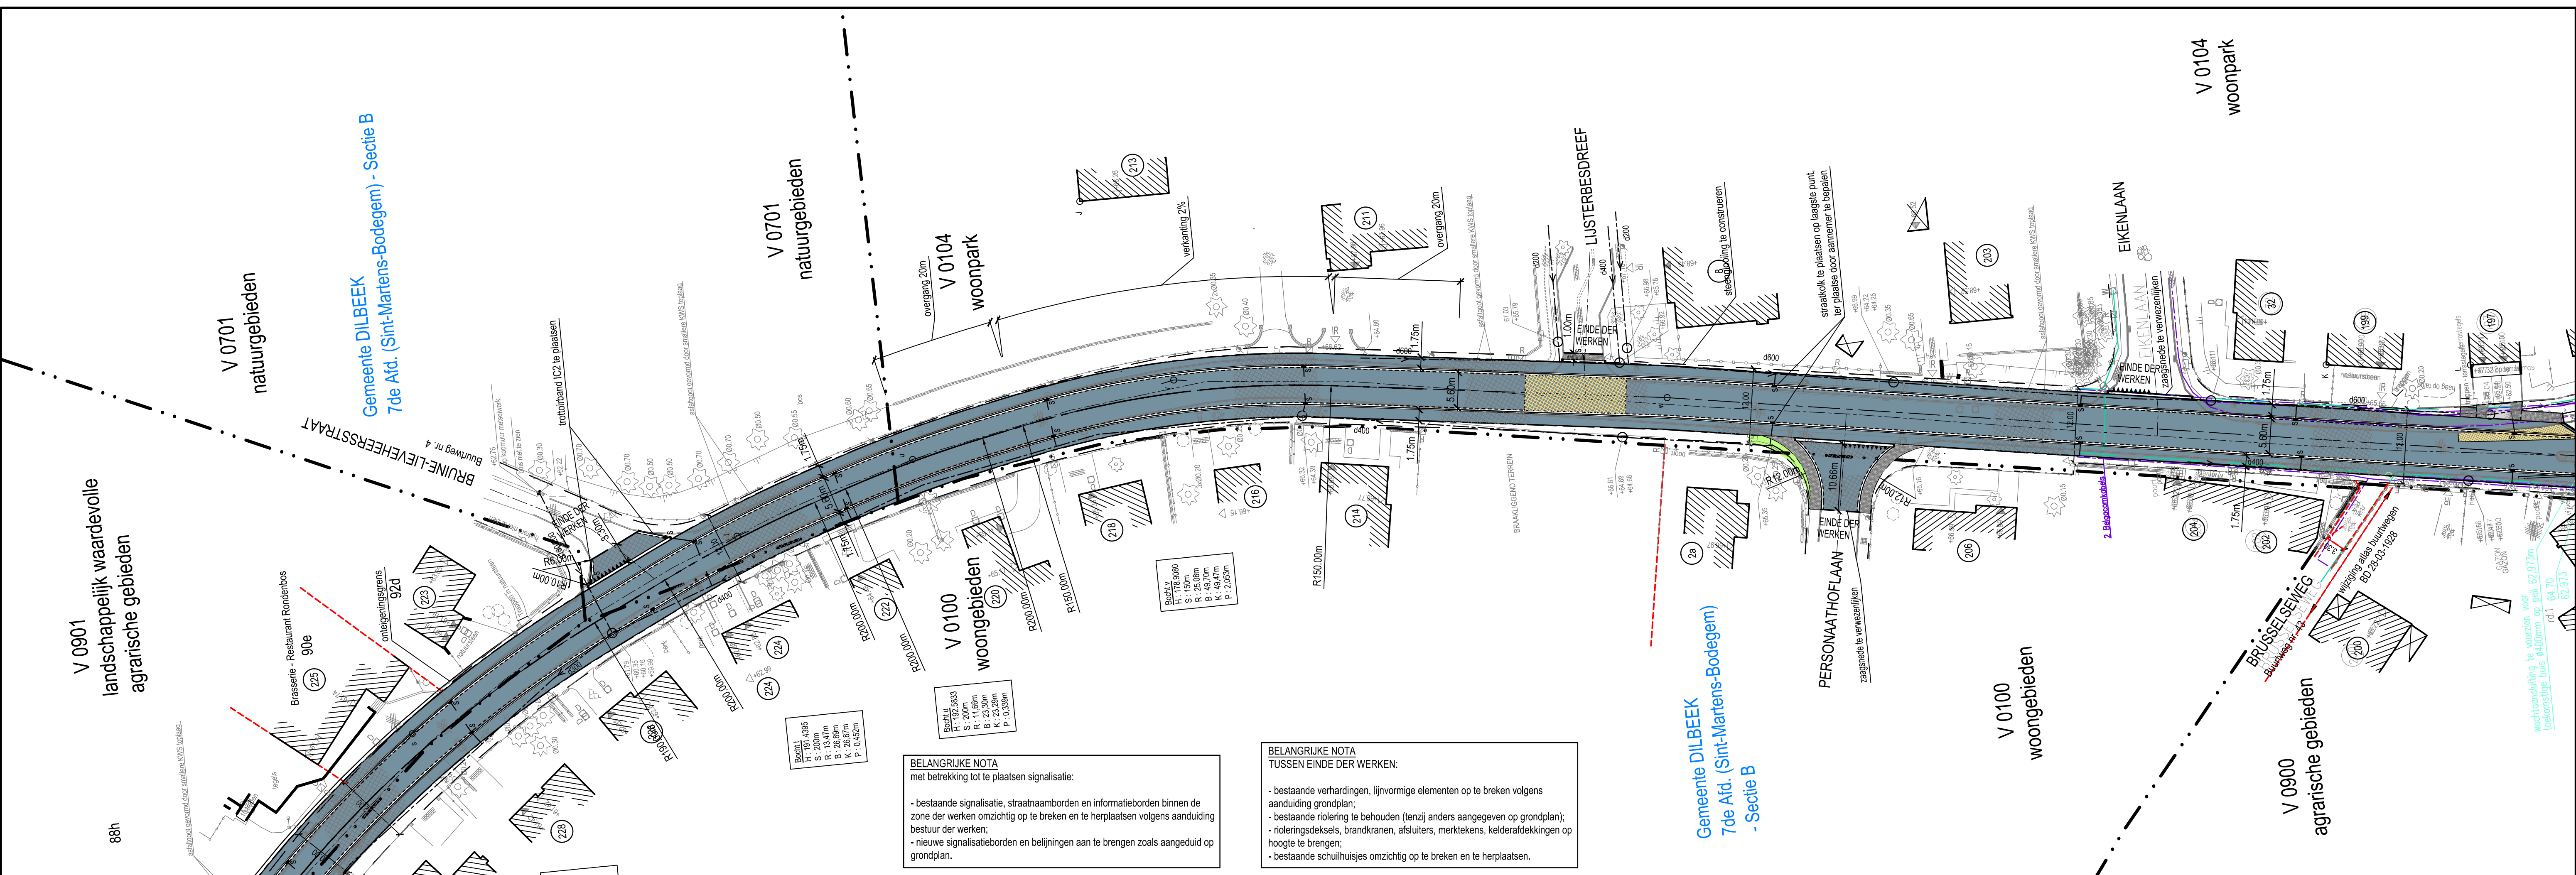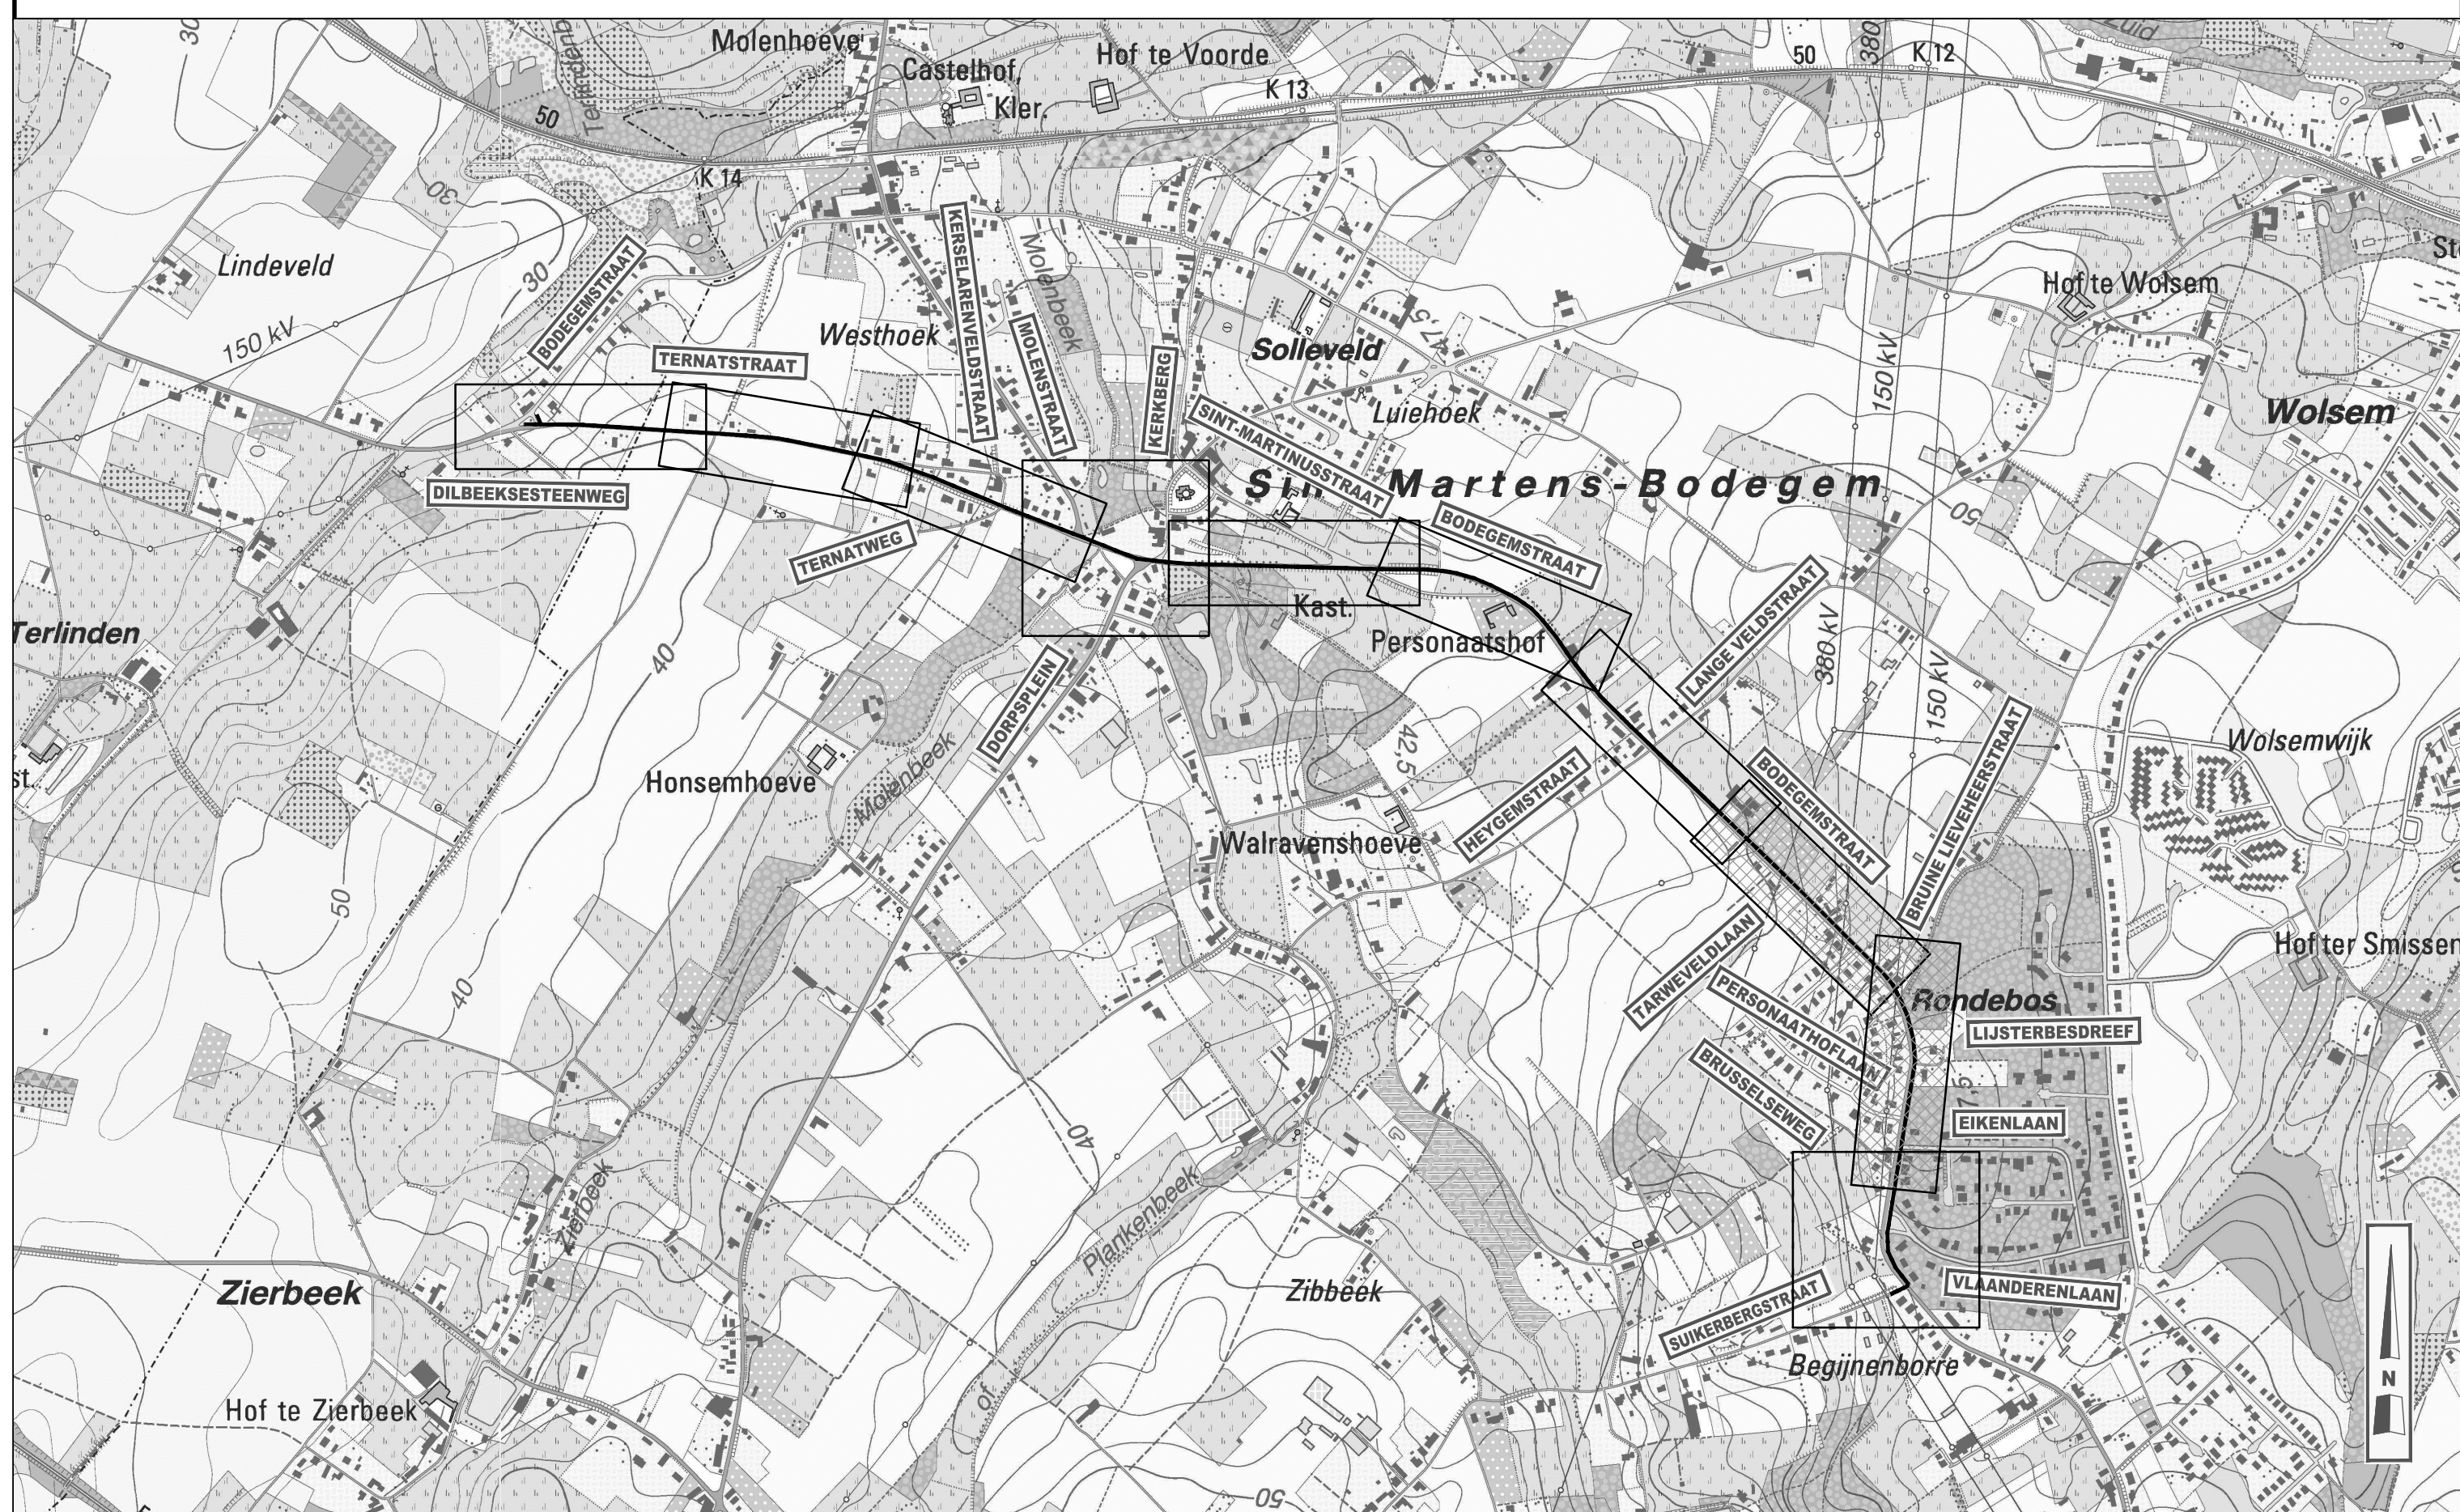

RIOLERING

_____	DWA riolering
_____	RWA riolering
-----	persteiding
-----	drainageleiding
-----	kolkaansluiting
-----	DWA huisaansluiting
-----	RWA huisaansluiting
○	inspectiepunt (geprefabriceerd, ter plaatse gestort, metselwerk)
◐	verdonken inspectiepunt (geprefabriceerd, ter plaatse gestort, metselwerk)
◑	
●	

- putnummer

inkomende leiding 1
 inkomende leiding 2
 inkomende leiding 3
 uitgaande leiding 1
 uitgaande leiding 2

lengte - diameter materiaal - helling + aanduiding afwateringsrichting

op te breken leiding

af te dichten leiding

afwateringsrichting

rand gracht

onderkant gracht

WEGENIS

	wegas
	rand verharding hard/hard
	rand verharding hard/zacht
	trottoirband - voorkant
	trottoirband - achterkant
	vangrail
	New Jersey
	wegschildering, markering
	straatkolk
	trottoirband type ID3
	ontengingsgrens

	kws-verharding
	grijze betonstraatstenen 220/110/80
	natuursteenkeien
	groenvakken/-stroken 30cm teelaarde te spreiden gras in te zaaien

PROVINCIE VLAAMS BRABANT



Opdrachtgev

Gemeenteplein 1
1700 Dilbeek
Tel. +32 (0)2 451 68
Fax +32 (0)2 451 0

Gezien & goer

de secretaris

Opdrachtgever

Gemeentehuisstraat 21
1740 Ternat
Tel. +32 (0)2 582 10 00
Fax +32 (0)2 582 33 33

Gezien & goed

de secretaris

Herinrichting BODEGEMSTRAAT -
TERNATSTRAAT te
SINT-MARTENS-BODEGEM

Infrastructuur · Water · Milieu · Gebouwen

Maatschappelijke zetel:
ARCADIS Belgium nv
Koningstraat 80
1000 Brussel
Gedeeleerd bestuurder
Luc Hellemaans

Coördinerende vestiging:
ARCADIS
Kortrijksesteenweg 30
9000 Gent
Tel. +32 (0)9 242 44
Fax +32 (0)9 242 44

info@arcadisbelgium.be - www.arcadisbelgium.be

Index	Datum	Omschrijving	Oris	Projectverantw. F.W.
				Schaal 1/500
				Formaat 0,75m²
4	05-09-2013	aanpassing nav. best. 1	BLA/SJ	F.W.
3	06-03	aanpassing nav. best. 1 09-07-2013	BLA/SJ	F.W.
2	09-07-2013	aanpassing nav. best. 1 09-07-2013	BLA	F.W.
1	10-12-2012	Voorontwerp versie A	BLA	F.W.

ARCADIS
Water Milieu Gebouwen

VERKOPDOCUMENT
d.d.: 07/05/2014

Omschrijving: 1000 Brussel
Gebedingsgebied Indusdorp
Luc Hollenaars

Omschrijving	Ortst.	Pro.	Sch.	Form.	Vak.
aanpak van de bodem	BLAS/B	F	FW		
aanpak van de lucht	BLAS/B	F	FW		
verspreiden van mobiliteitscommissie (PMC)	BLA	F	FW		

GRONDPLAN ONTWERPEN TOESTAND

11