

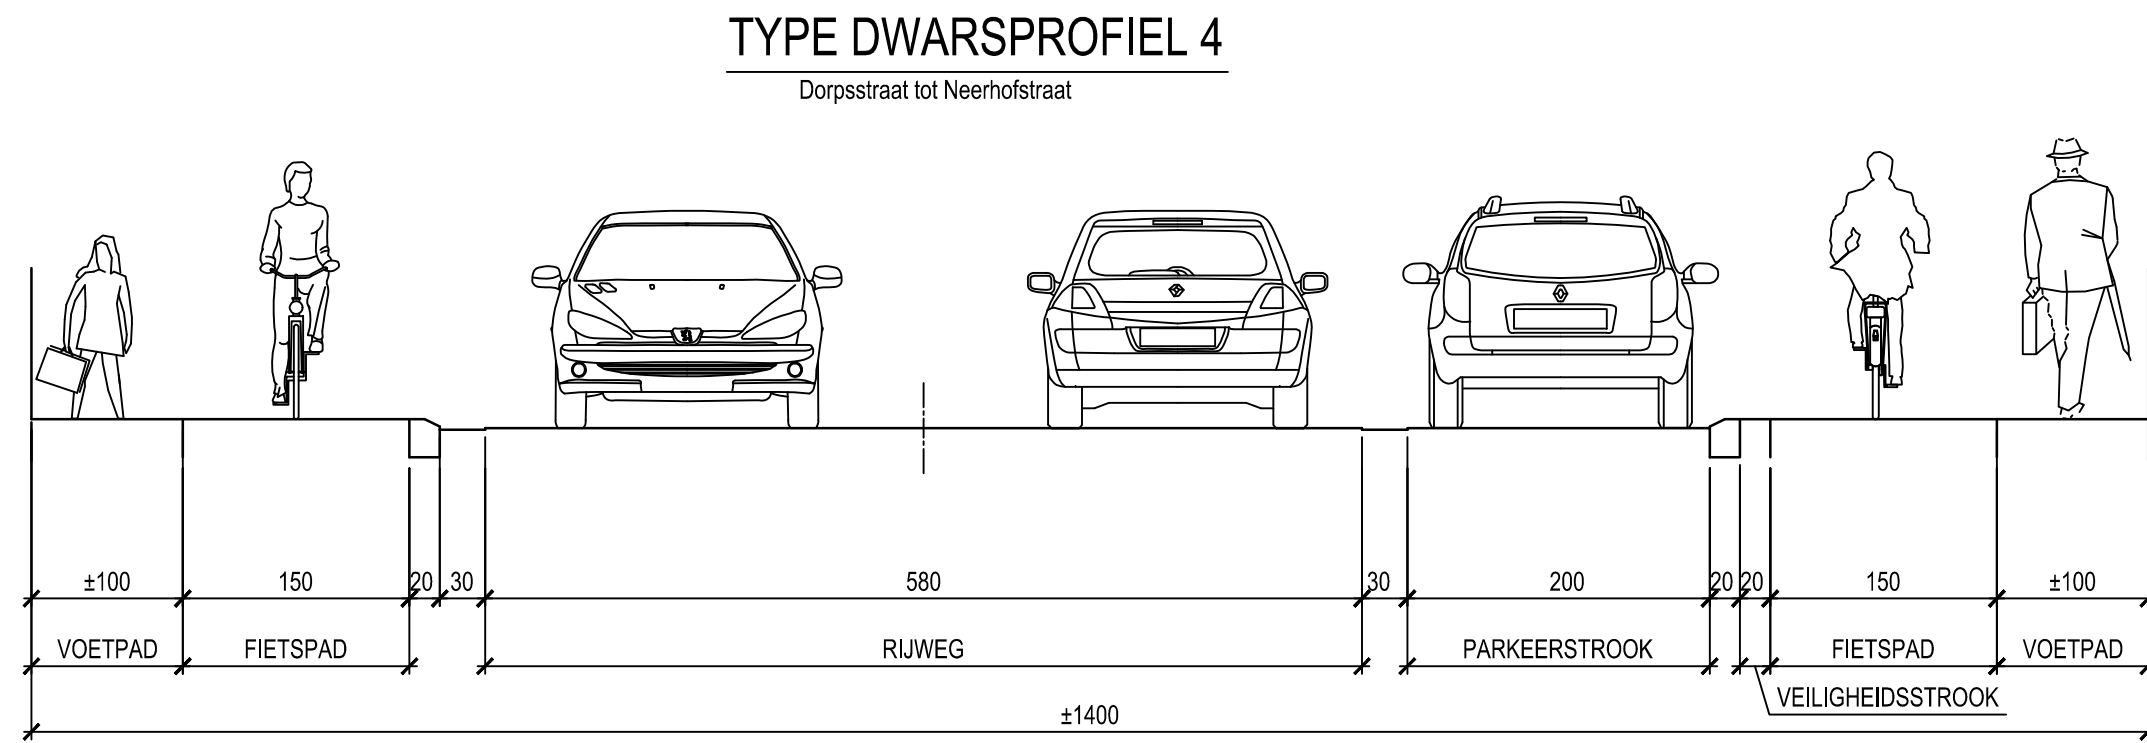


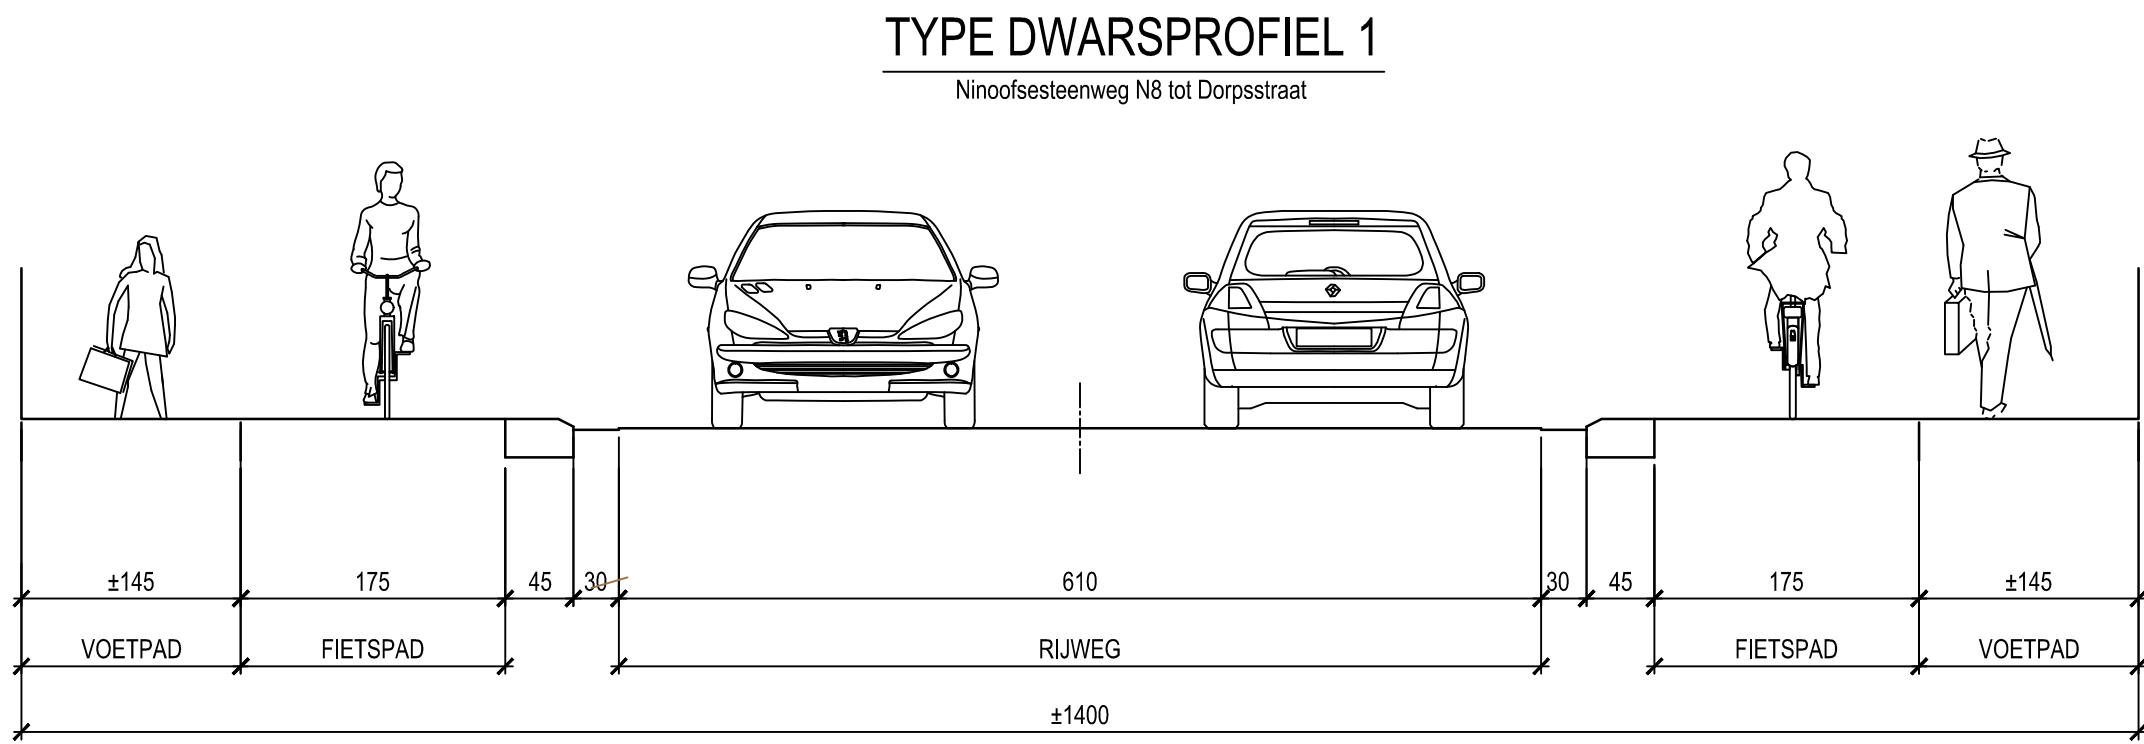

- LEGENDE wegenis :
- Rijweg
 - Parkeerstrook
 - Tussenstrook, busperron, veiligheidsstrook
 - Fietspad
 - Voetpad
 - Fietsstrook rode inkleuring
 - Groenzone
 - Perceelsgrens volgens kadaster
 - Rooilijn volgens rooilijnplan Nr. 1783 d.d. 12/1962

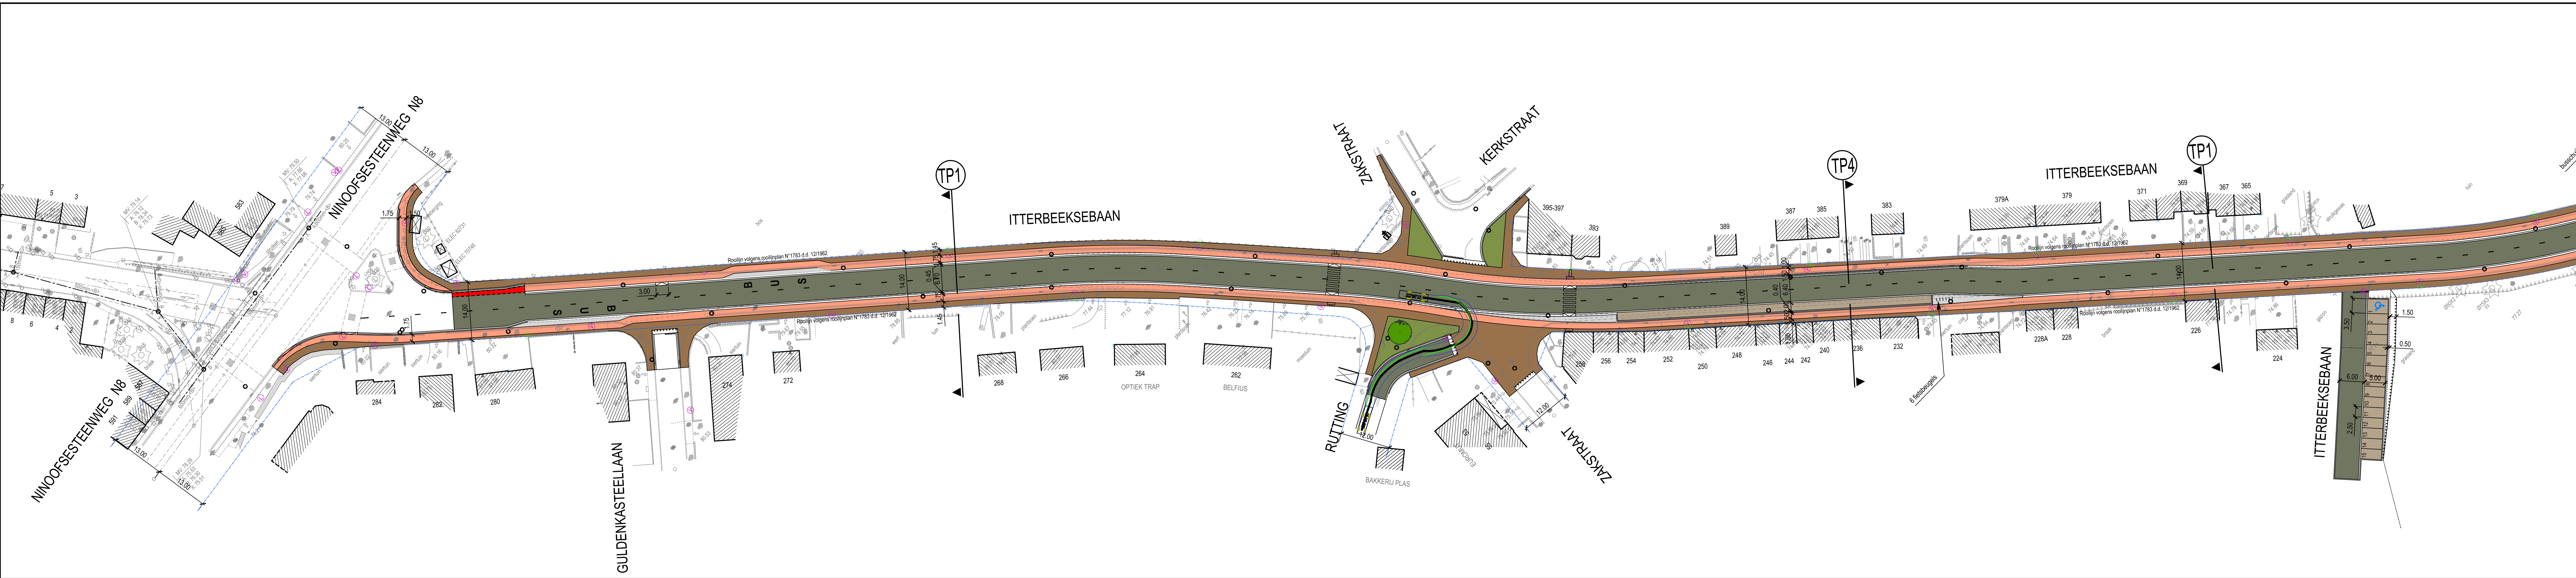

Opdrachtgever
GEMEENTE DILBEEK
PROVINCIE VLAAMS BRABANT

Gemeente DILBEEK
Gezien & goedgekeurd door
de secretaris de burgemeester
M. Vanden Houte W. Segers

Project
Aanleggen fietspad
Itterbeeksebaan

VOORONTWERP

Studiebureau
ARCADIS
Maastrichtse vestiging
ARCADIS Belgium NV
Geleirstraat 81
1000 Brussel
Afdeling Bestuur
Kriszta Pappas
info@arcadisbelgium.be - www.arcadis.com

Index	Datum	Omschrijving	Getek.	Nagez.	Projectmanager PJK
					Schaal 1:500, 1:100
					Formaat 0,88m²
E	12-02-2018	Voorontwerp versie D	BLA	PJK	Projectnr. BE0112-000773-140
D	26-03-2017	Voorontwerp versie C	BLA	PJK	
C	17-07-2017	Voorontwerp versie B - aanpassen aan opmerkingen KBC dt. 06-07-2017	GLE	PJK	Volgnummer
B	01-03-2017	Voorontwerp versie A	HIO	PJK	
A	21-11-2014	Voorontwerp versie A	PJB	PJK	Georeferentie
Bestandslocatie C:\06_P080112\080112\000773\0402_0\Bakkerij\080112\000773_140-v04.dwg			Afdrukdatum	Coördinaten	Lambert 1972
GRONDPLAN WEGENIS Itterbeeksebaan - deel 1				2.1	
			FASE	VERSIE	